



Grondplan 1:50

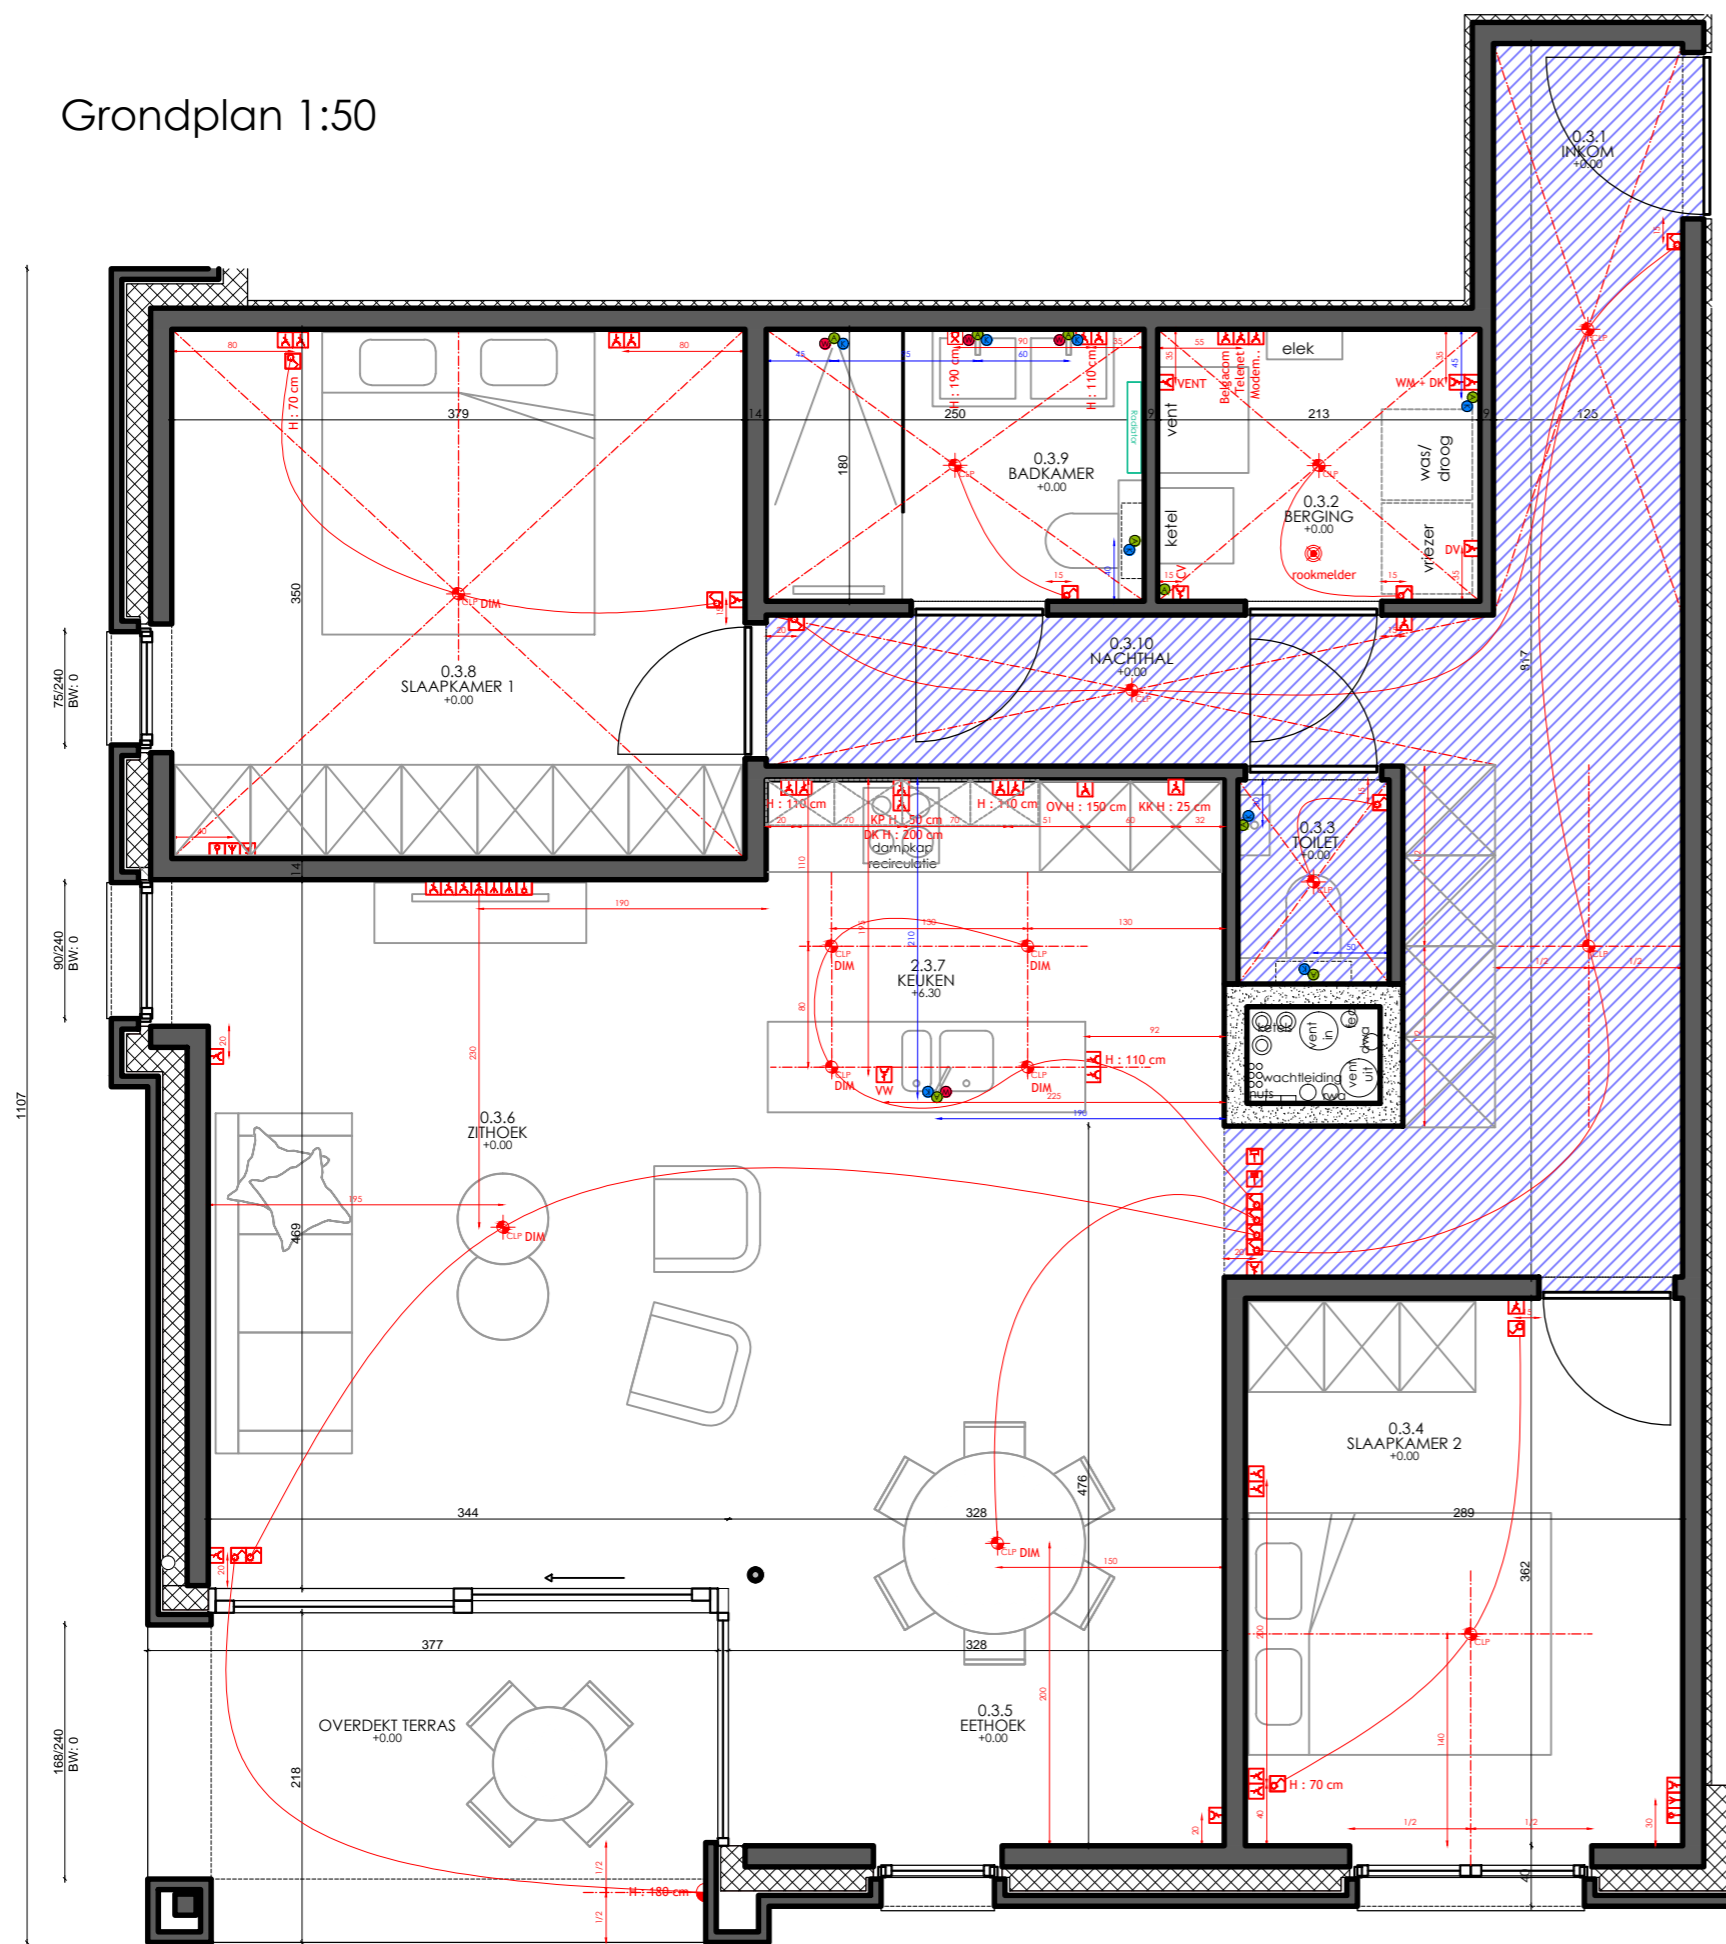

APPARTEMENT 0.3

Inplanting 1:500

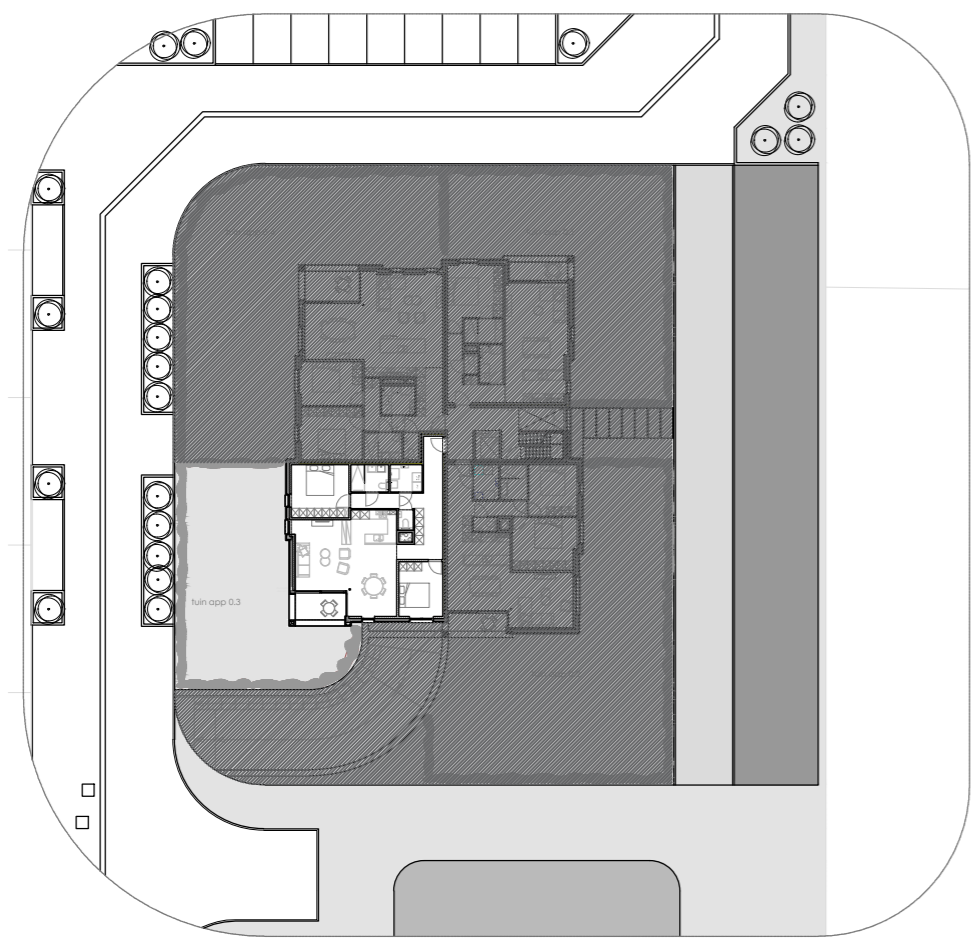

Zuid-Oost gevel 1:100



Zuid-West gevel 1:100

PRINCIPESCHETSCHAKELMATERIAAL - SCHAKELLEG

LEGENDE ELEKTRICITEIT

Schakelmateriaal	Stapcontact (P=25cm/100)
Tijer	overstapcontact (P=25cm/100)
Floor	vloercontact
Postafonie	overstapcontact TV (P=25cm/100)
Wandafonie	overstapcontact tvfoon (P=25cm/100)
	schakelaar (P=115cm/100)
	schakelaar (P=115cm/100)
	schakelaar (P=115cm/100)
	oog (P=115cm/100)
	oog (P=115cm/100)
	spide
	grandsort
	centraal schakelpunt
	schakelpunt inbouw wand
	schakelpunt wand
	voelverlichting (P=25cm)
	Ti opbouw
	sensor aan plafond
	sensor aan wand
	afsluiter (P=140 cm/100)
	rekeningkast
	rookdetector
	soak (P= bovenrijde kast)
	soak (P= net onder plafond)
	bedieningspaneel speciaal
	bedieningspaneel verlichting
	inbouwplaat
	soak
	druksnop
	thermostaat (P=140 cm/100)
	voeding verlichting
	sigmelder centraal inbouwplaat (CTD)
	klavier

LEGENDE ALARM

verlaagd plafond	klavier
isolerende steen	prif
metselewerk	glasbreukdetector
isolatie	glasbreukmagneetcontact
	siene
	siene
	binnensiene
	duel-detector
	sensor alarm
	overval druksnop
	elektrisch slot
	branddetector
	brandblusser
	centrale alarm
	voeding bediening alarm
	voeding detector alarm
	roomcontact

	Krijtepark: Appartement 0.3 Opp. app.: 106m ² Opp. terras: 7.5m ² Opp. tuin: ±128m ²	Datum: Koper:	Elbeko: Architect:
--	--	----------------------	---------------------------