



LOT 4
Guido Gezellestraat

Gelijkvloersplan

Schaal 1/50

elbeko
projecten

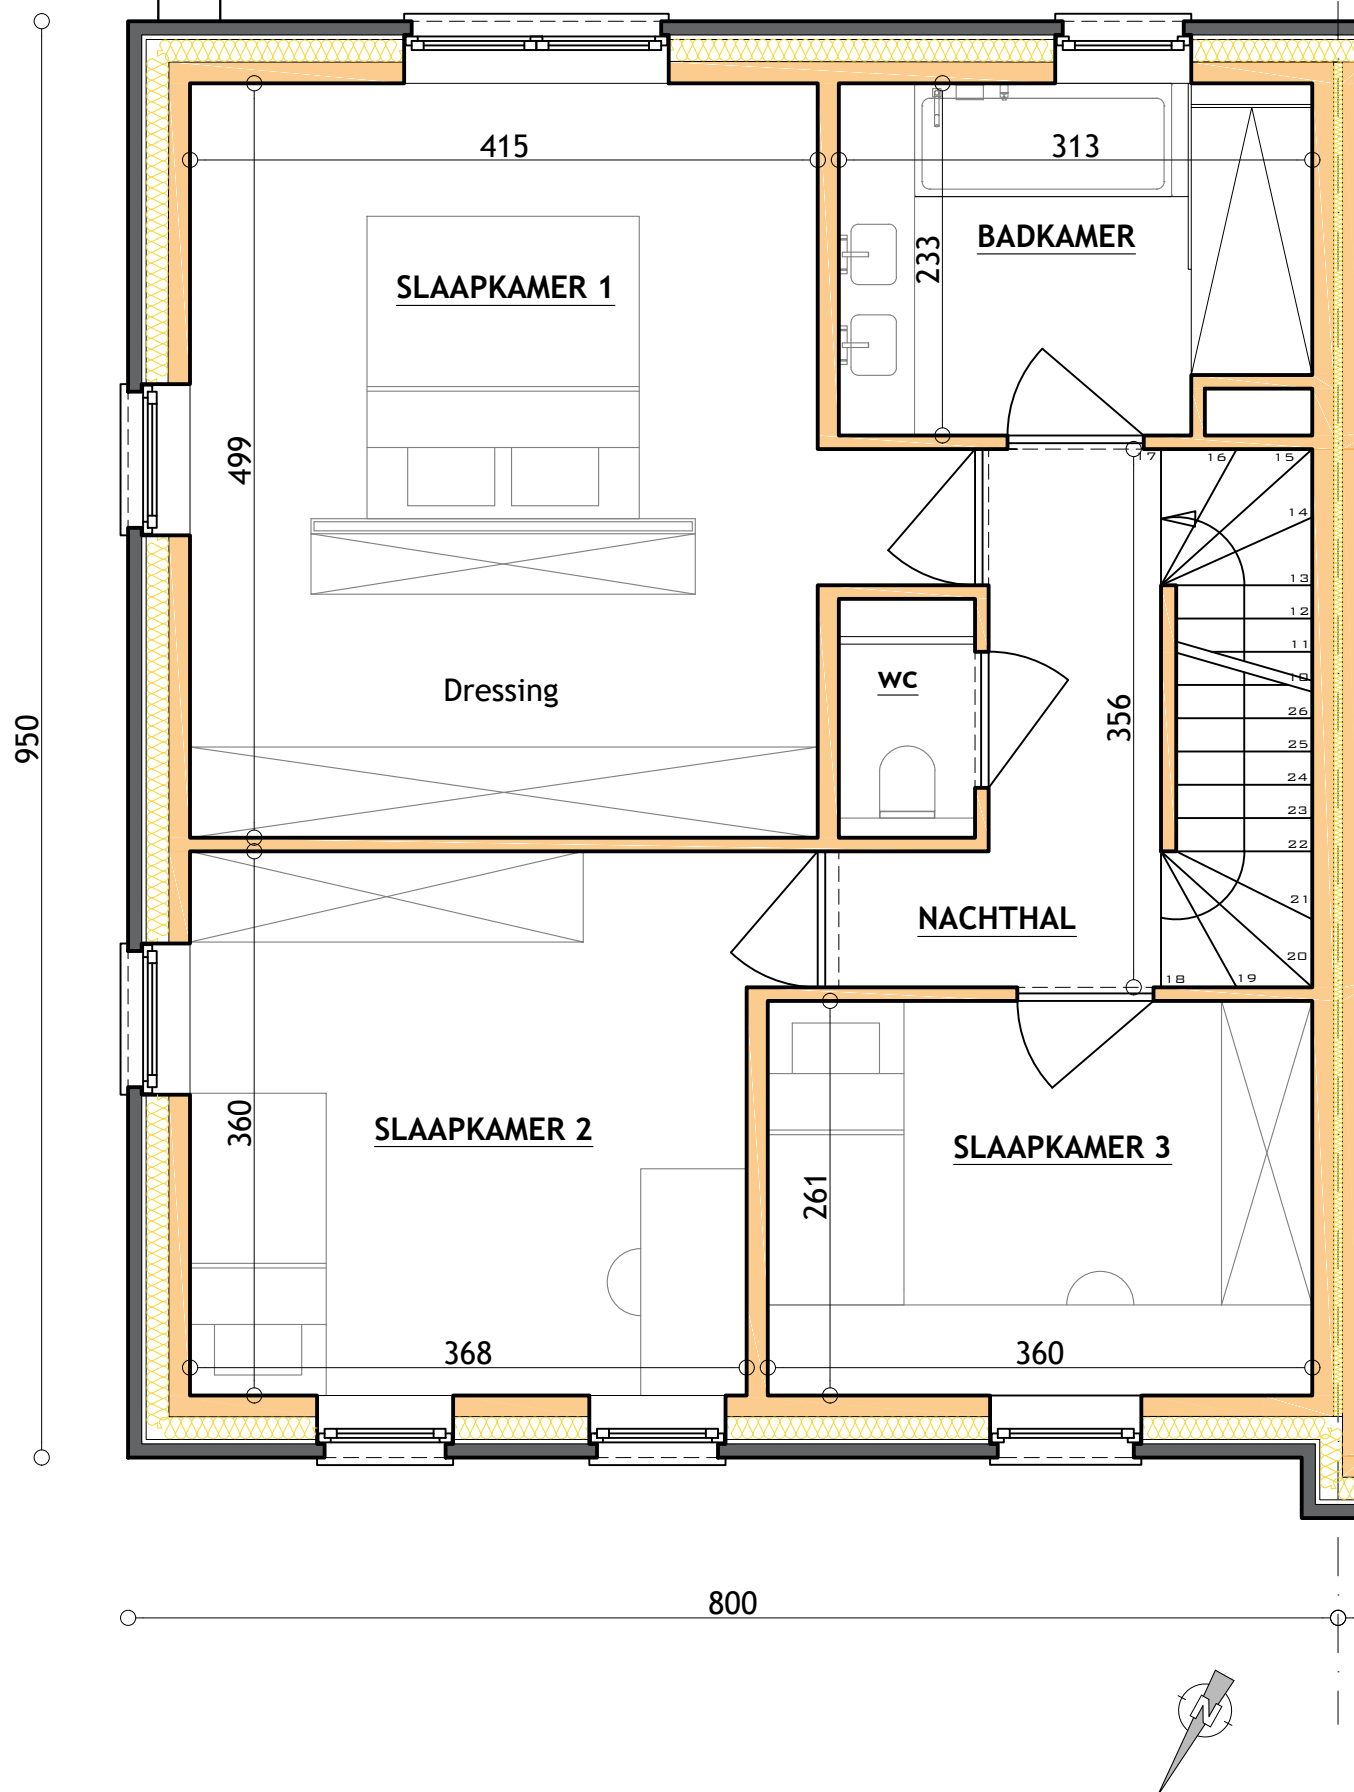

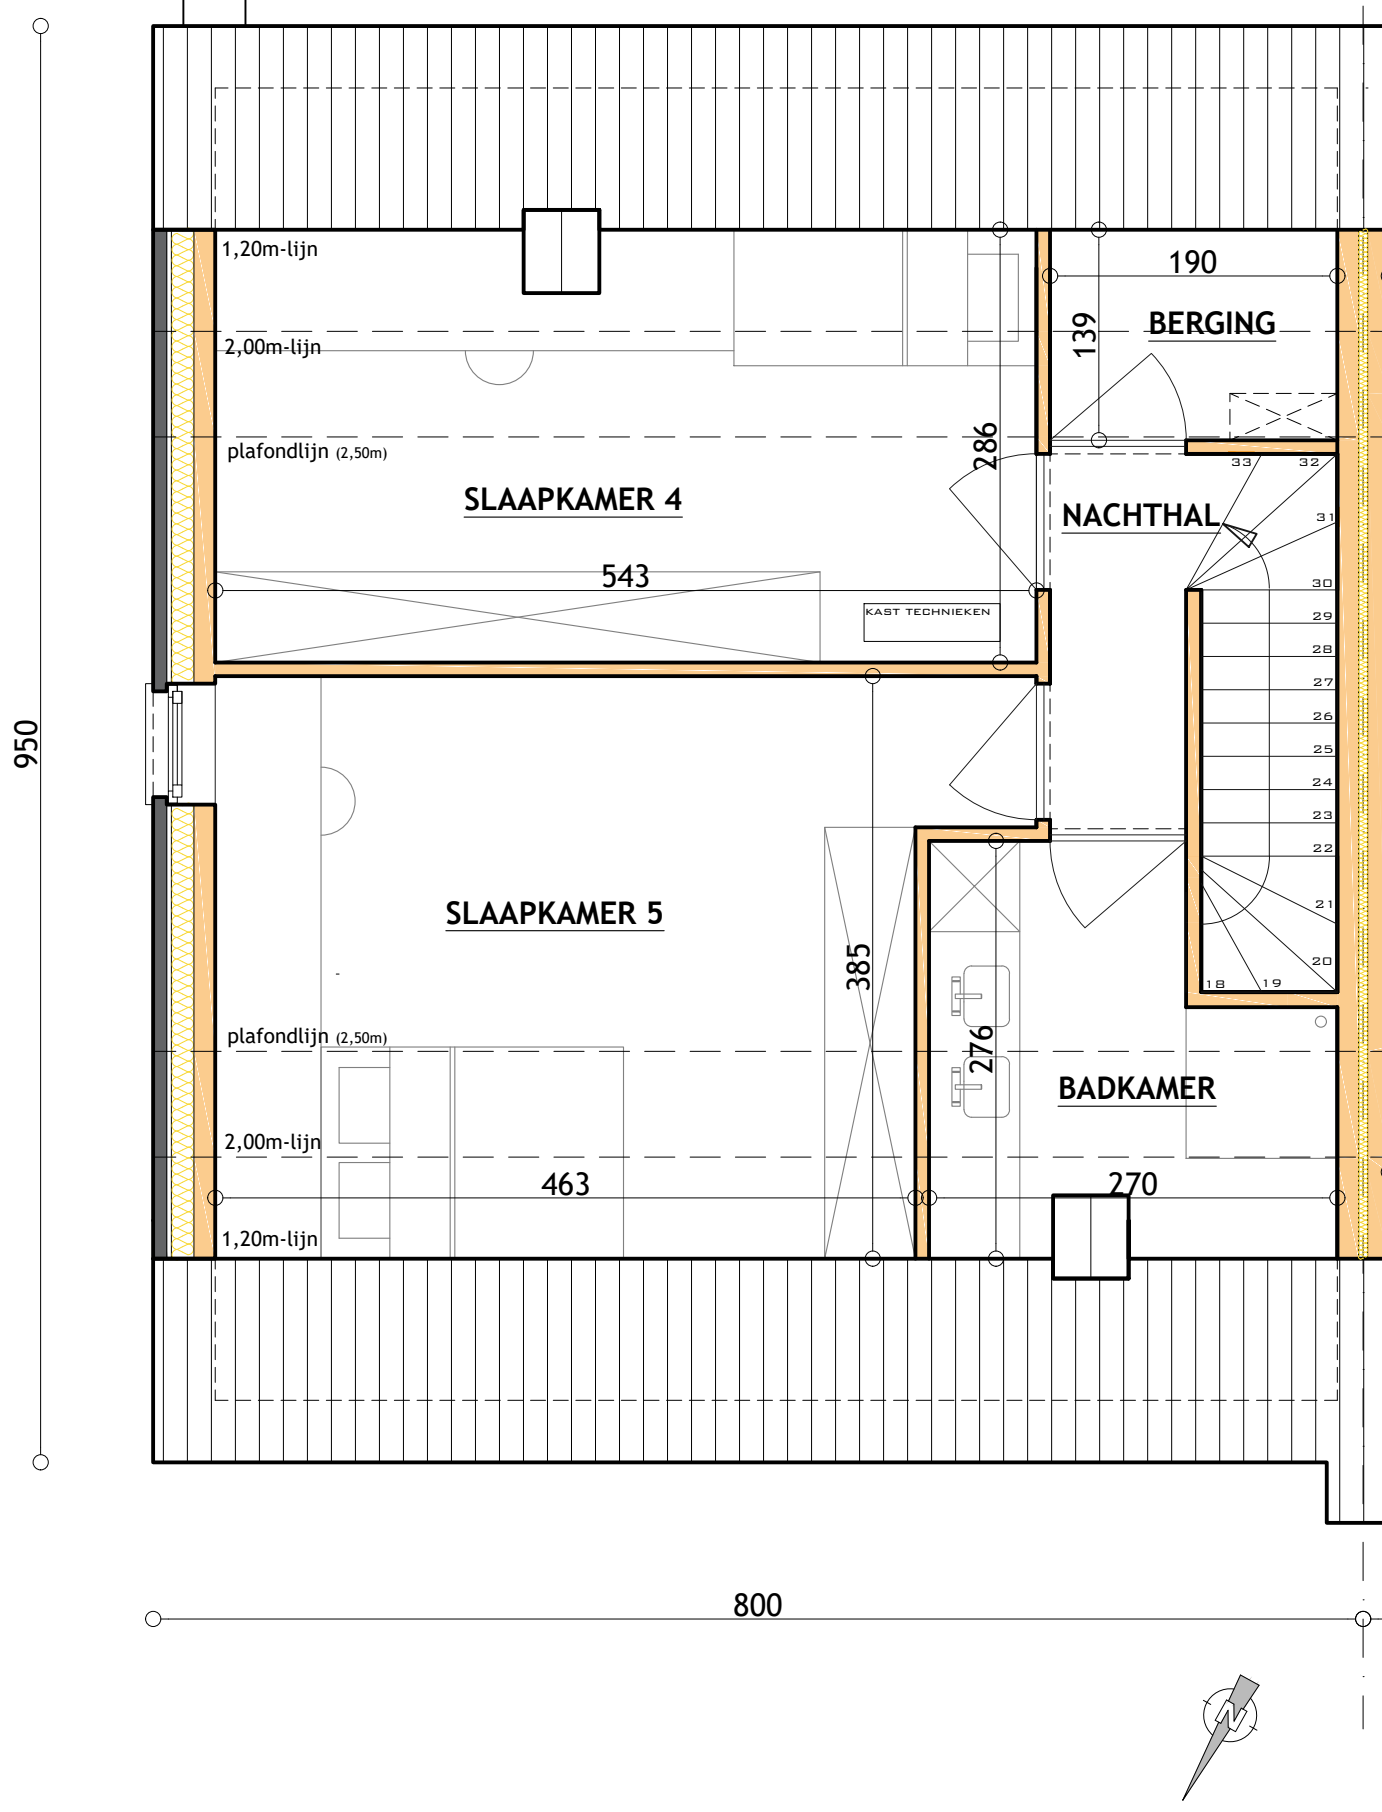

LOT 4
Guido Gezellestraat

Zolderplan

Schaal 1/50

elbeko
projecten