




APPARTEMENT 0.4

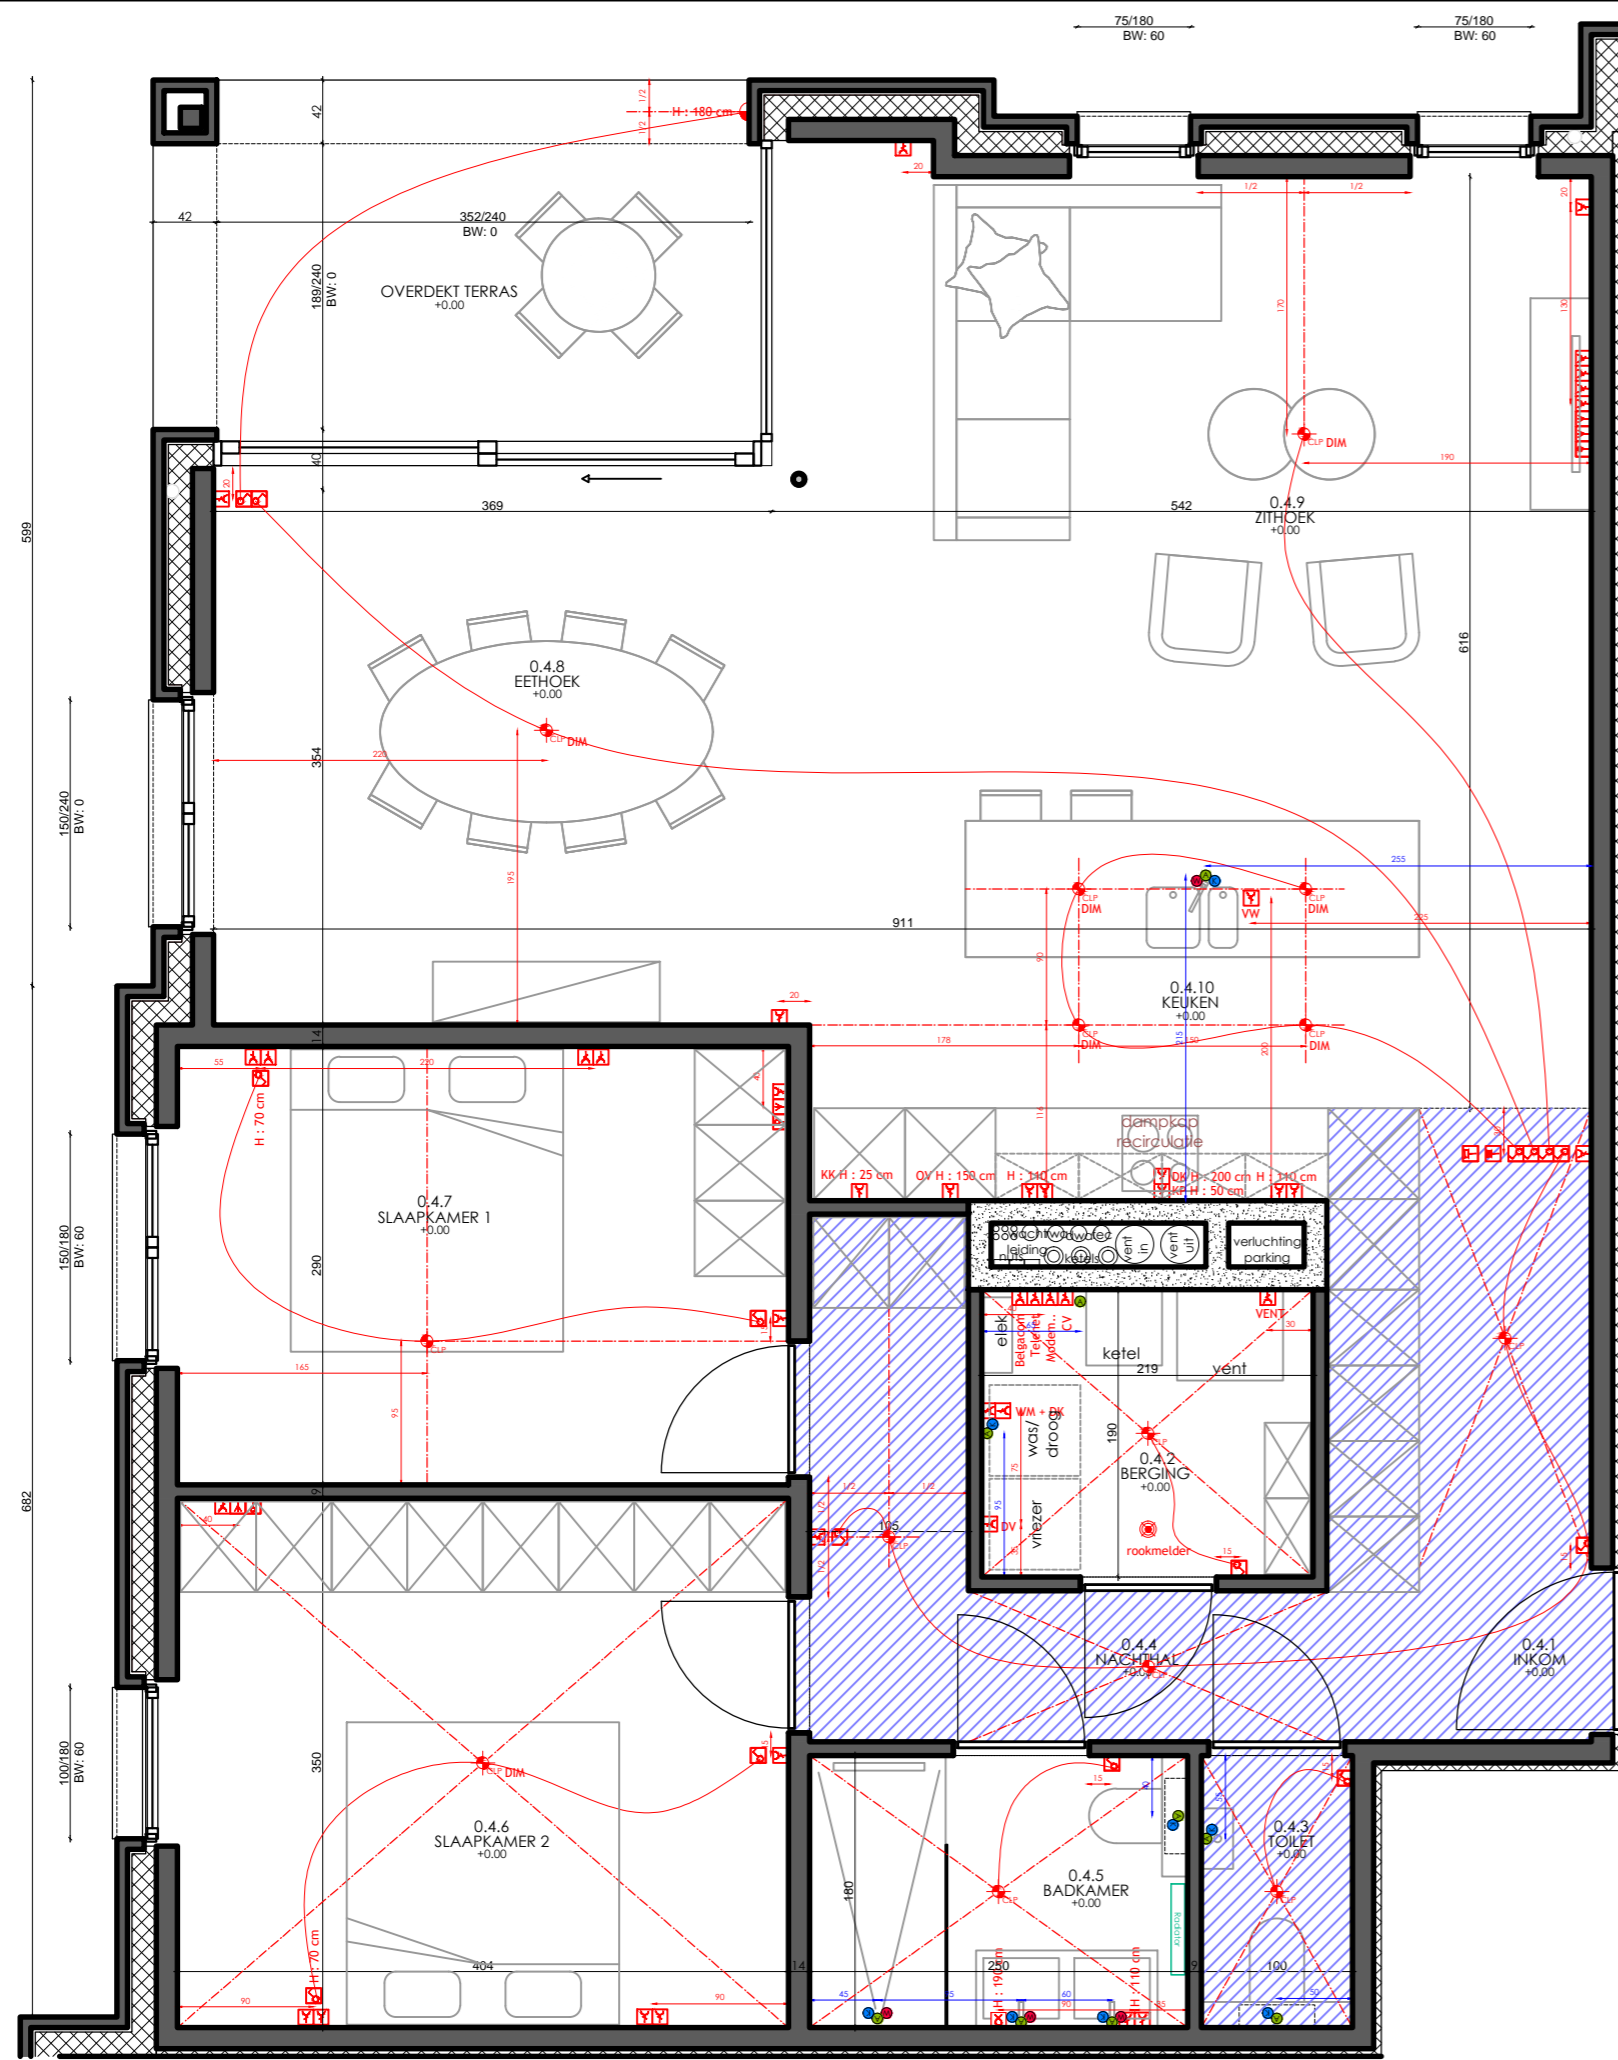

Grondplan 1:50

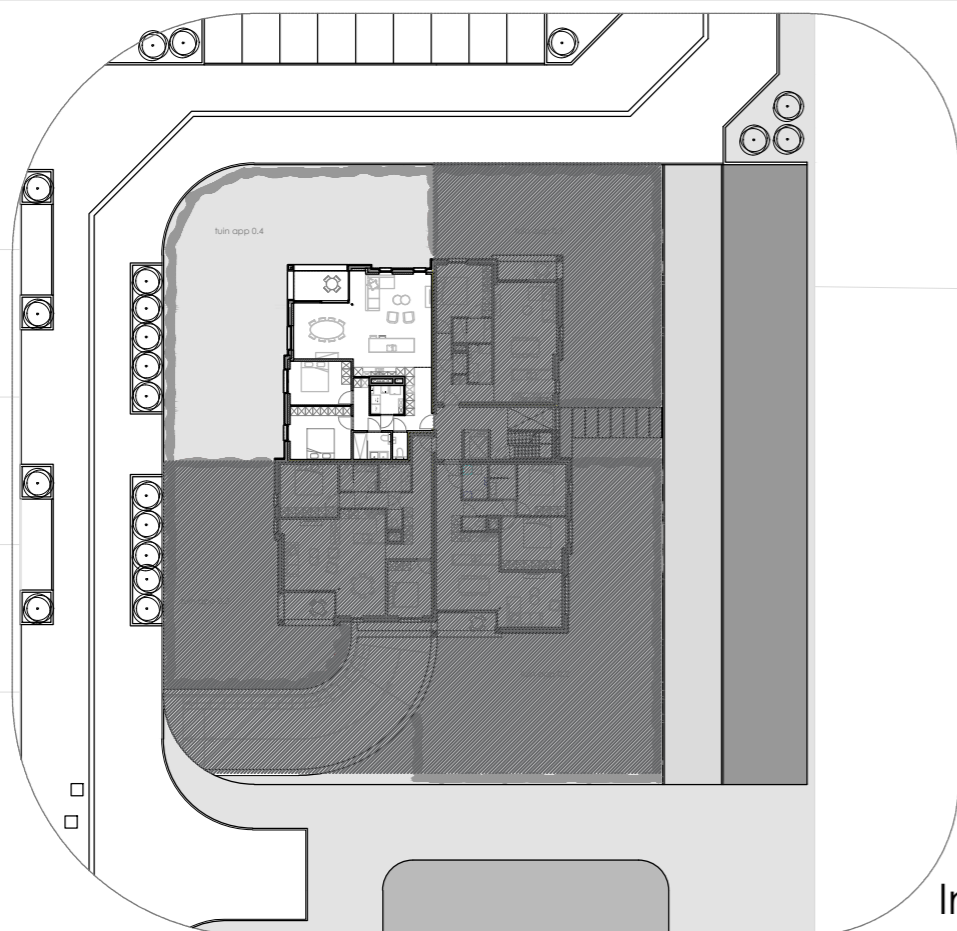

Inplanting 1:500

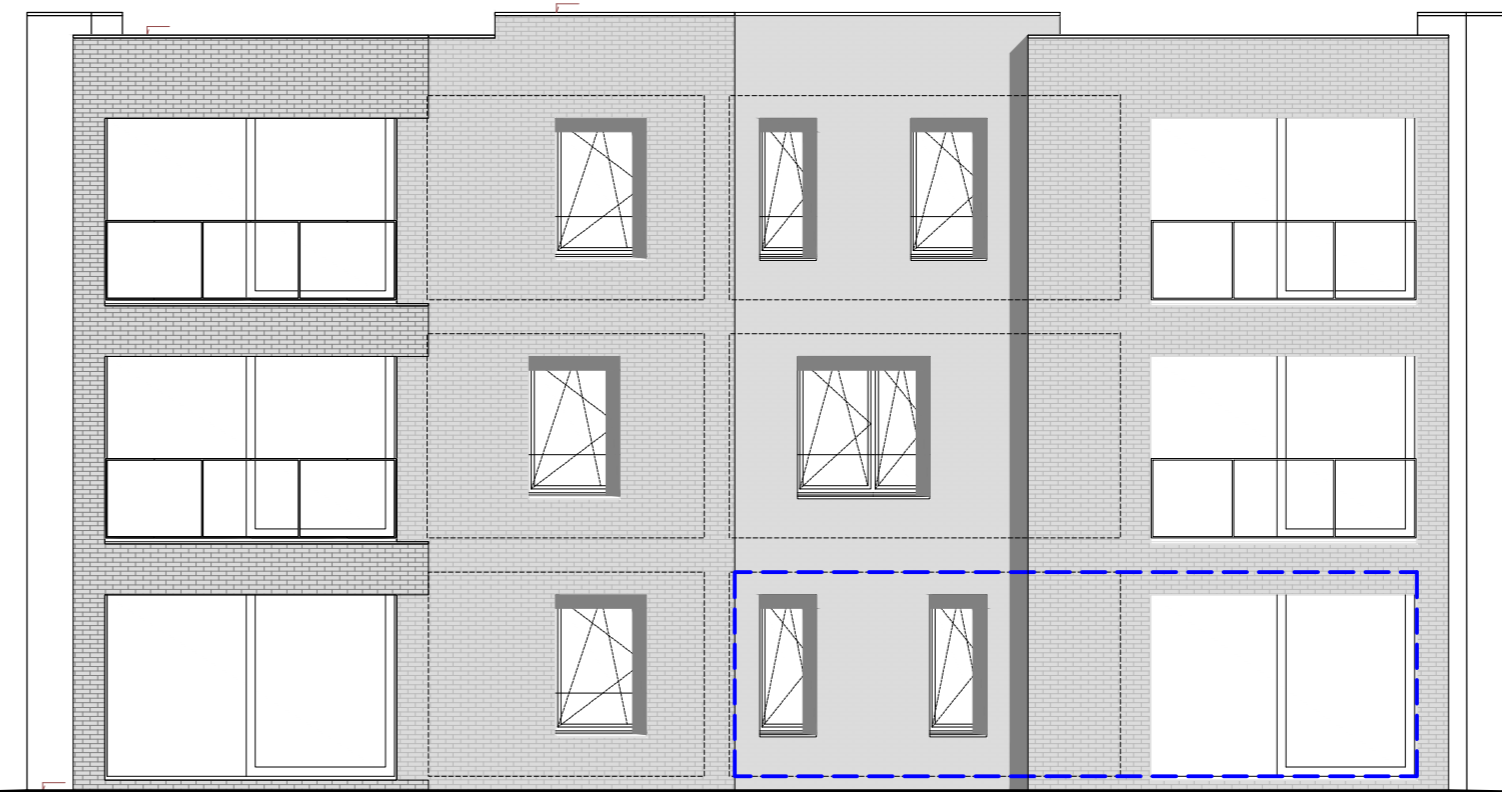

Noord-West gevel 1:100



Zuid-West gevel 1:100

PRINCIPESCHETSCHAKELMATERIAAL - SCHAKELLEG

LEGENDE ELEKTRICITEIT

- Schakelmateriaal
- Tuor
- Kabel
- Postkabel
- Voedkabel
- stopcontact (P=20cm/10)
- contactpunt GCP (P=20cm/10)
- voedstopcontact
- contactpunt TV (P=20cm/10)
- contactpunt telefoon (P=20cm/10)
- schakelaar (P=115cm/10)
- schakelaar (P=115cm/10)
- schakelaar (P=115cm/10)
- schakelaar (P=115cm/10)
- oog (P=115cm/10)

LEGENDE ALARM

- klavier
- prif
- glasbreukdetector
- glasbreukmagneetcontact
- sirene
- sirene
- binnensirene
- duel-detector
- sensor alarm
- overval drukknop
- elektrisch slot
- branddetector
- brandblusser
- centrale alarm
- voeding bediening alarm
- voeding detector alarm
- roomcontact
- spide
- grandspot
- centraal lichtpunt
- lichtpunt inbouw wand
- lichtpunt wand
- voelverlichting (P=20cm)
- Ti opbouw
- sensor aan plafond
- sensor aan wand
- afsluiter (P=145 cm/10)
- rekeningkast
- rookdetector
- box (P= bovenrijde kast)
- box (P= net onder plafond)
- bedieningspaneel speciale
- bedieningspaneel verbode
- inclusiesysteem
- lief
- drankknop
- thermostaat (P=145 cm/10)
- voeding verlichting
- signaal centraal inbussysteem (CS)
- klavier

LEGENDE ALARM

- verlaagd plafond
- isolerende steen
- metalenwerk
- isolatie