




Grondplan 1:50

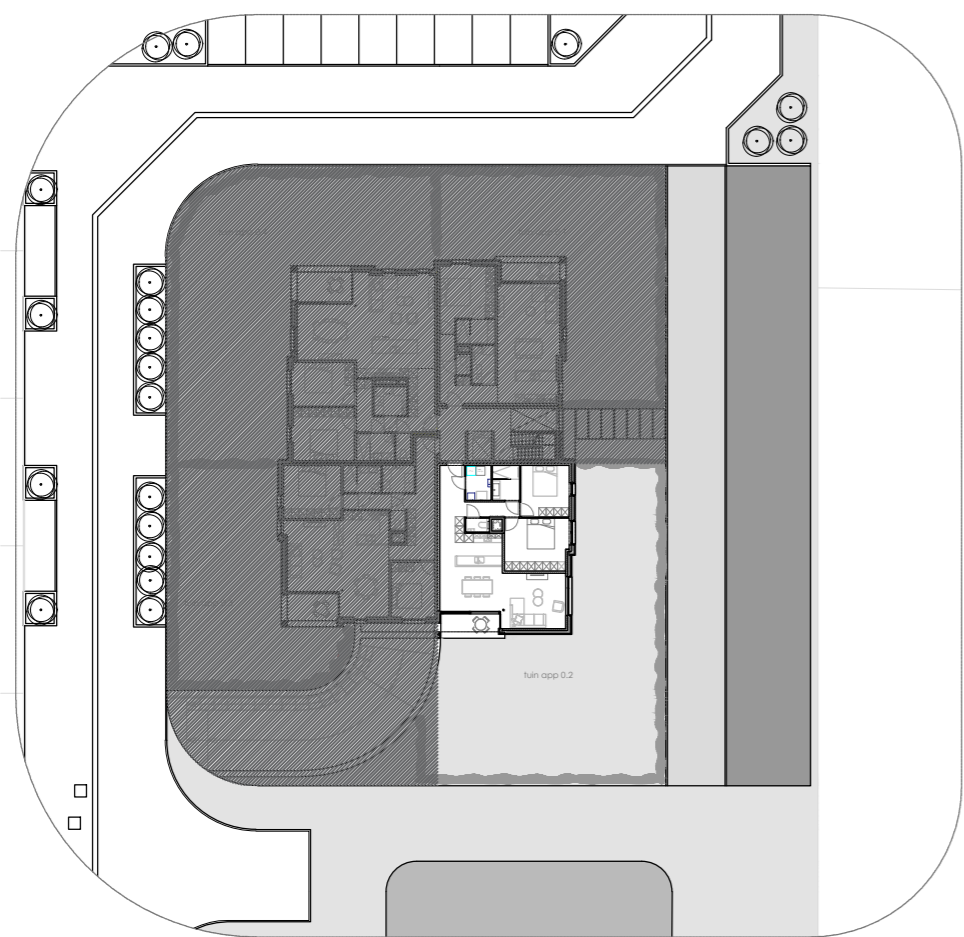

Inplanting 1:500

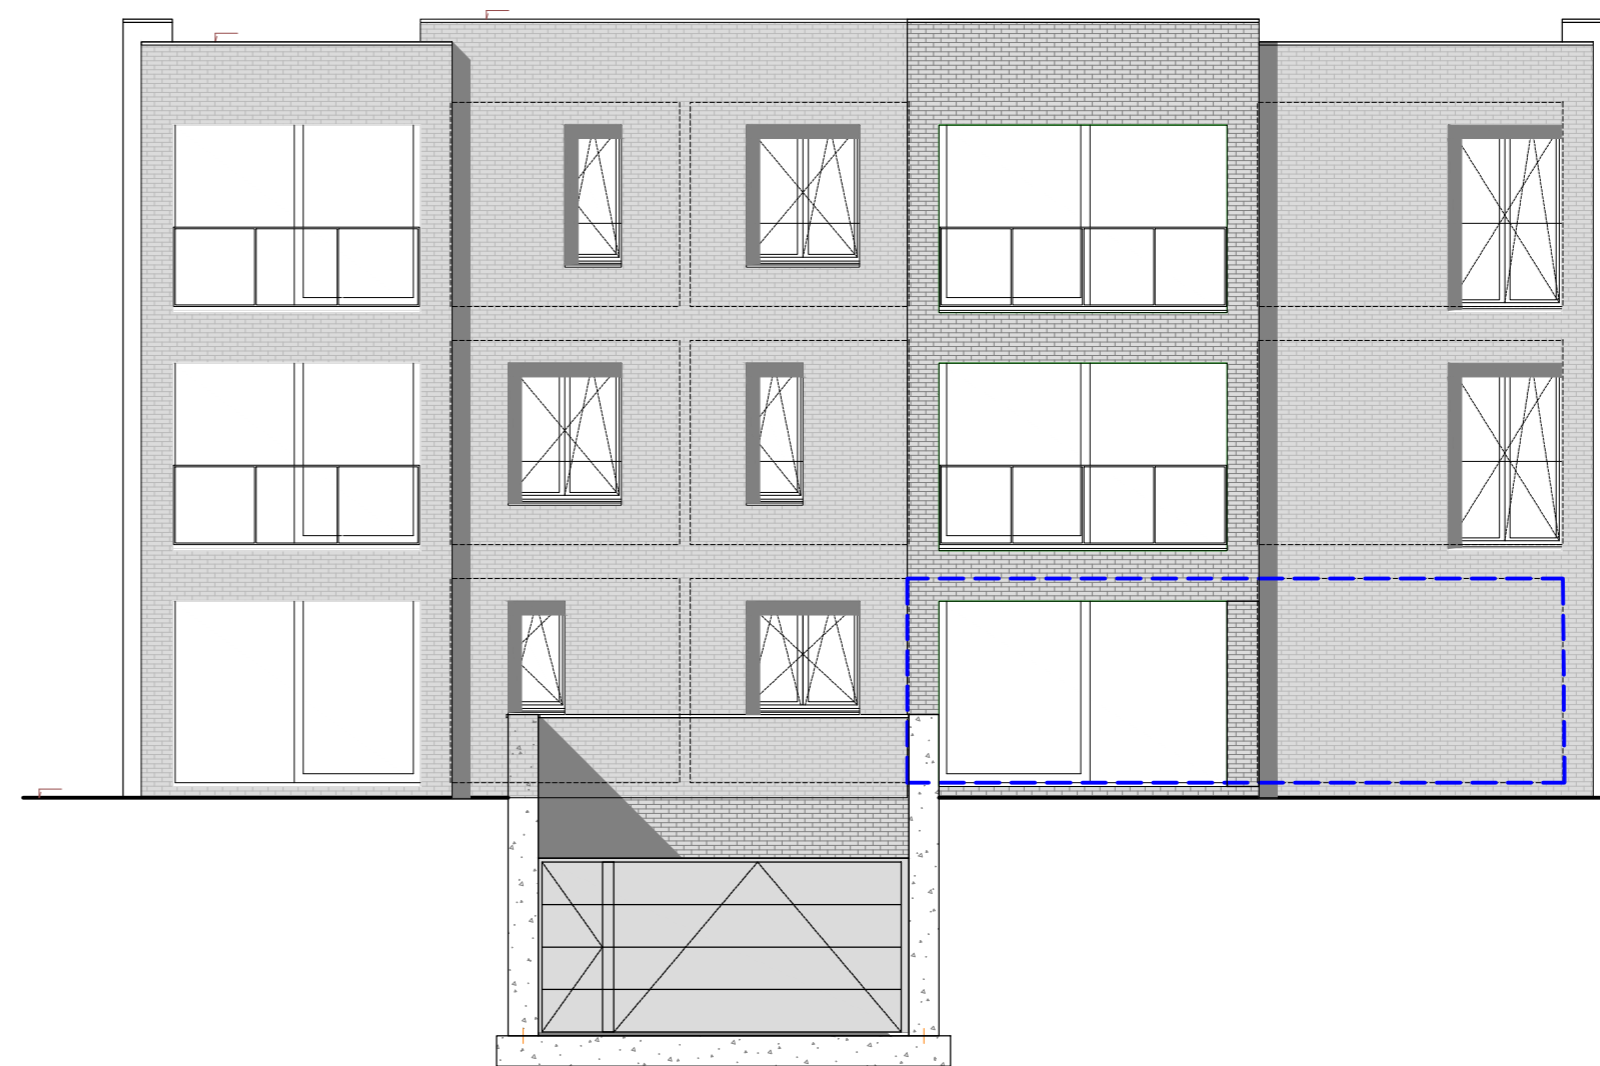

Zuid-Oost gevel 1:100

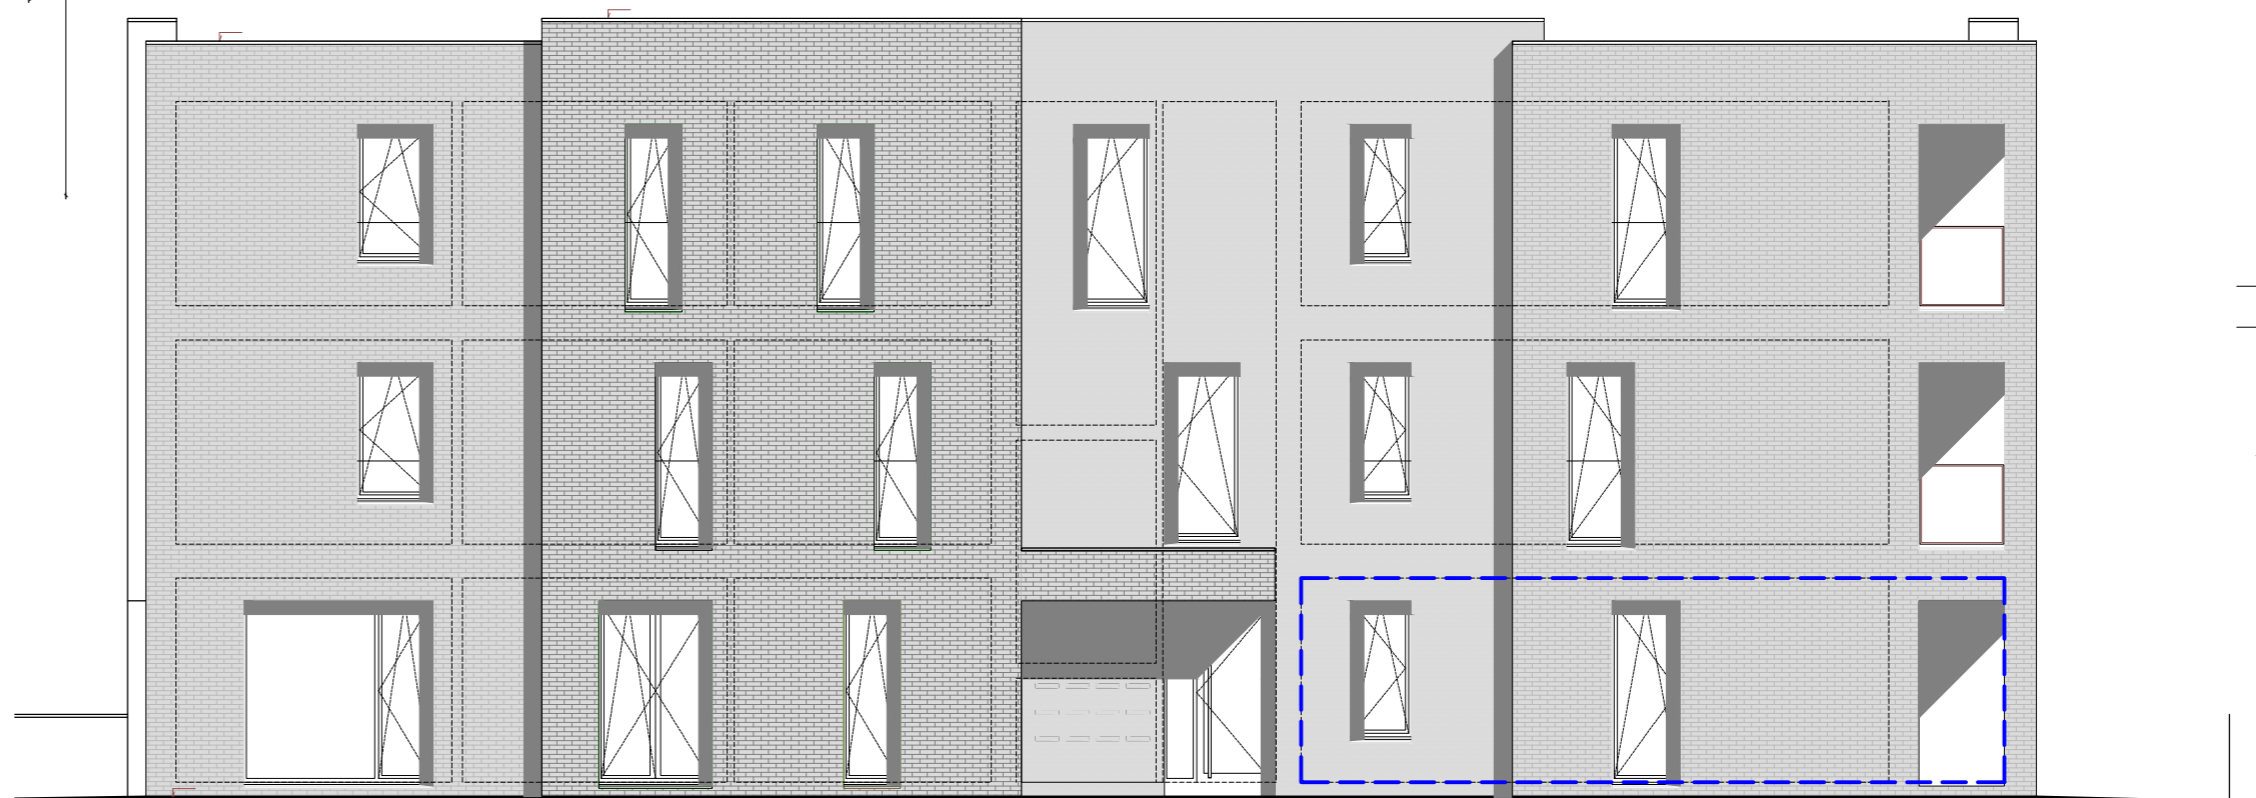

Noord-Oost gevel 1:100

