



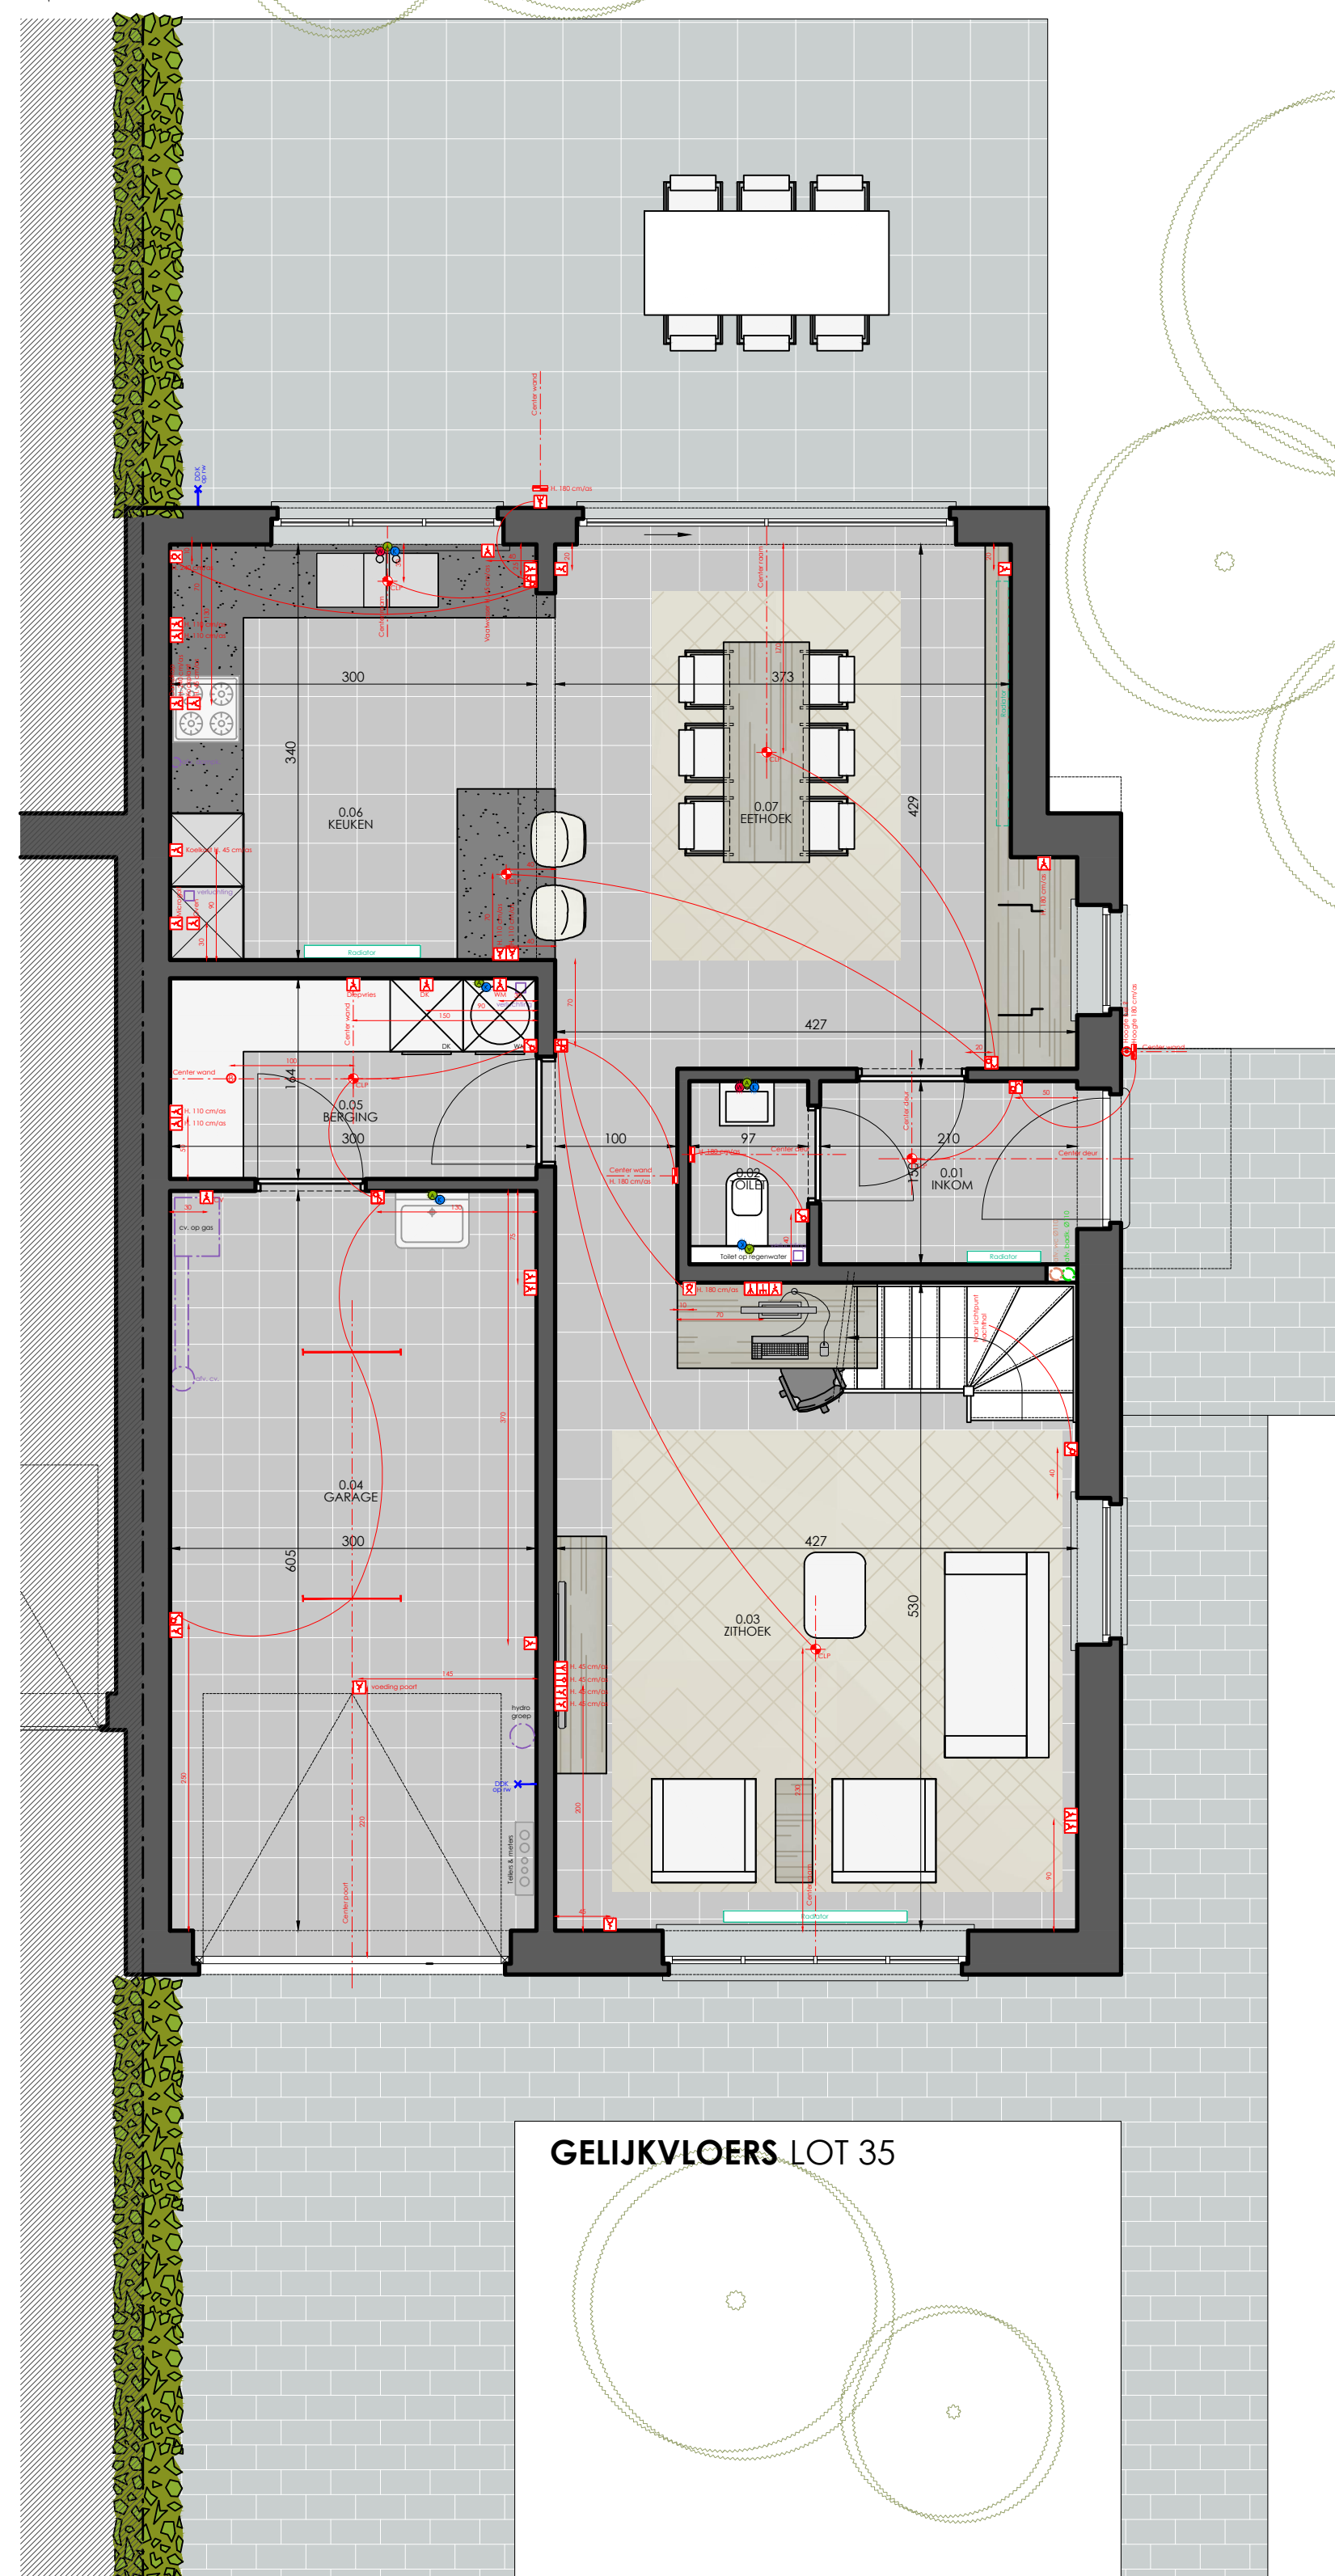


VOORGEVEL LOT 35

ZIJGEVEL LOT 35


ACHTERGEVEL LOT 35

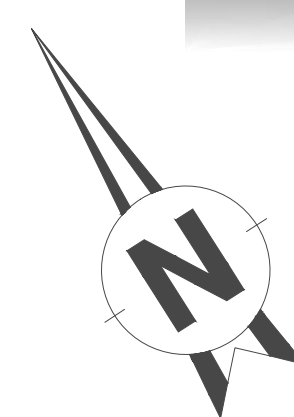

GELIJKVLOERS LOT 35

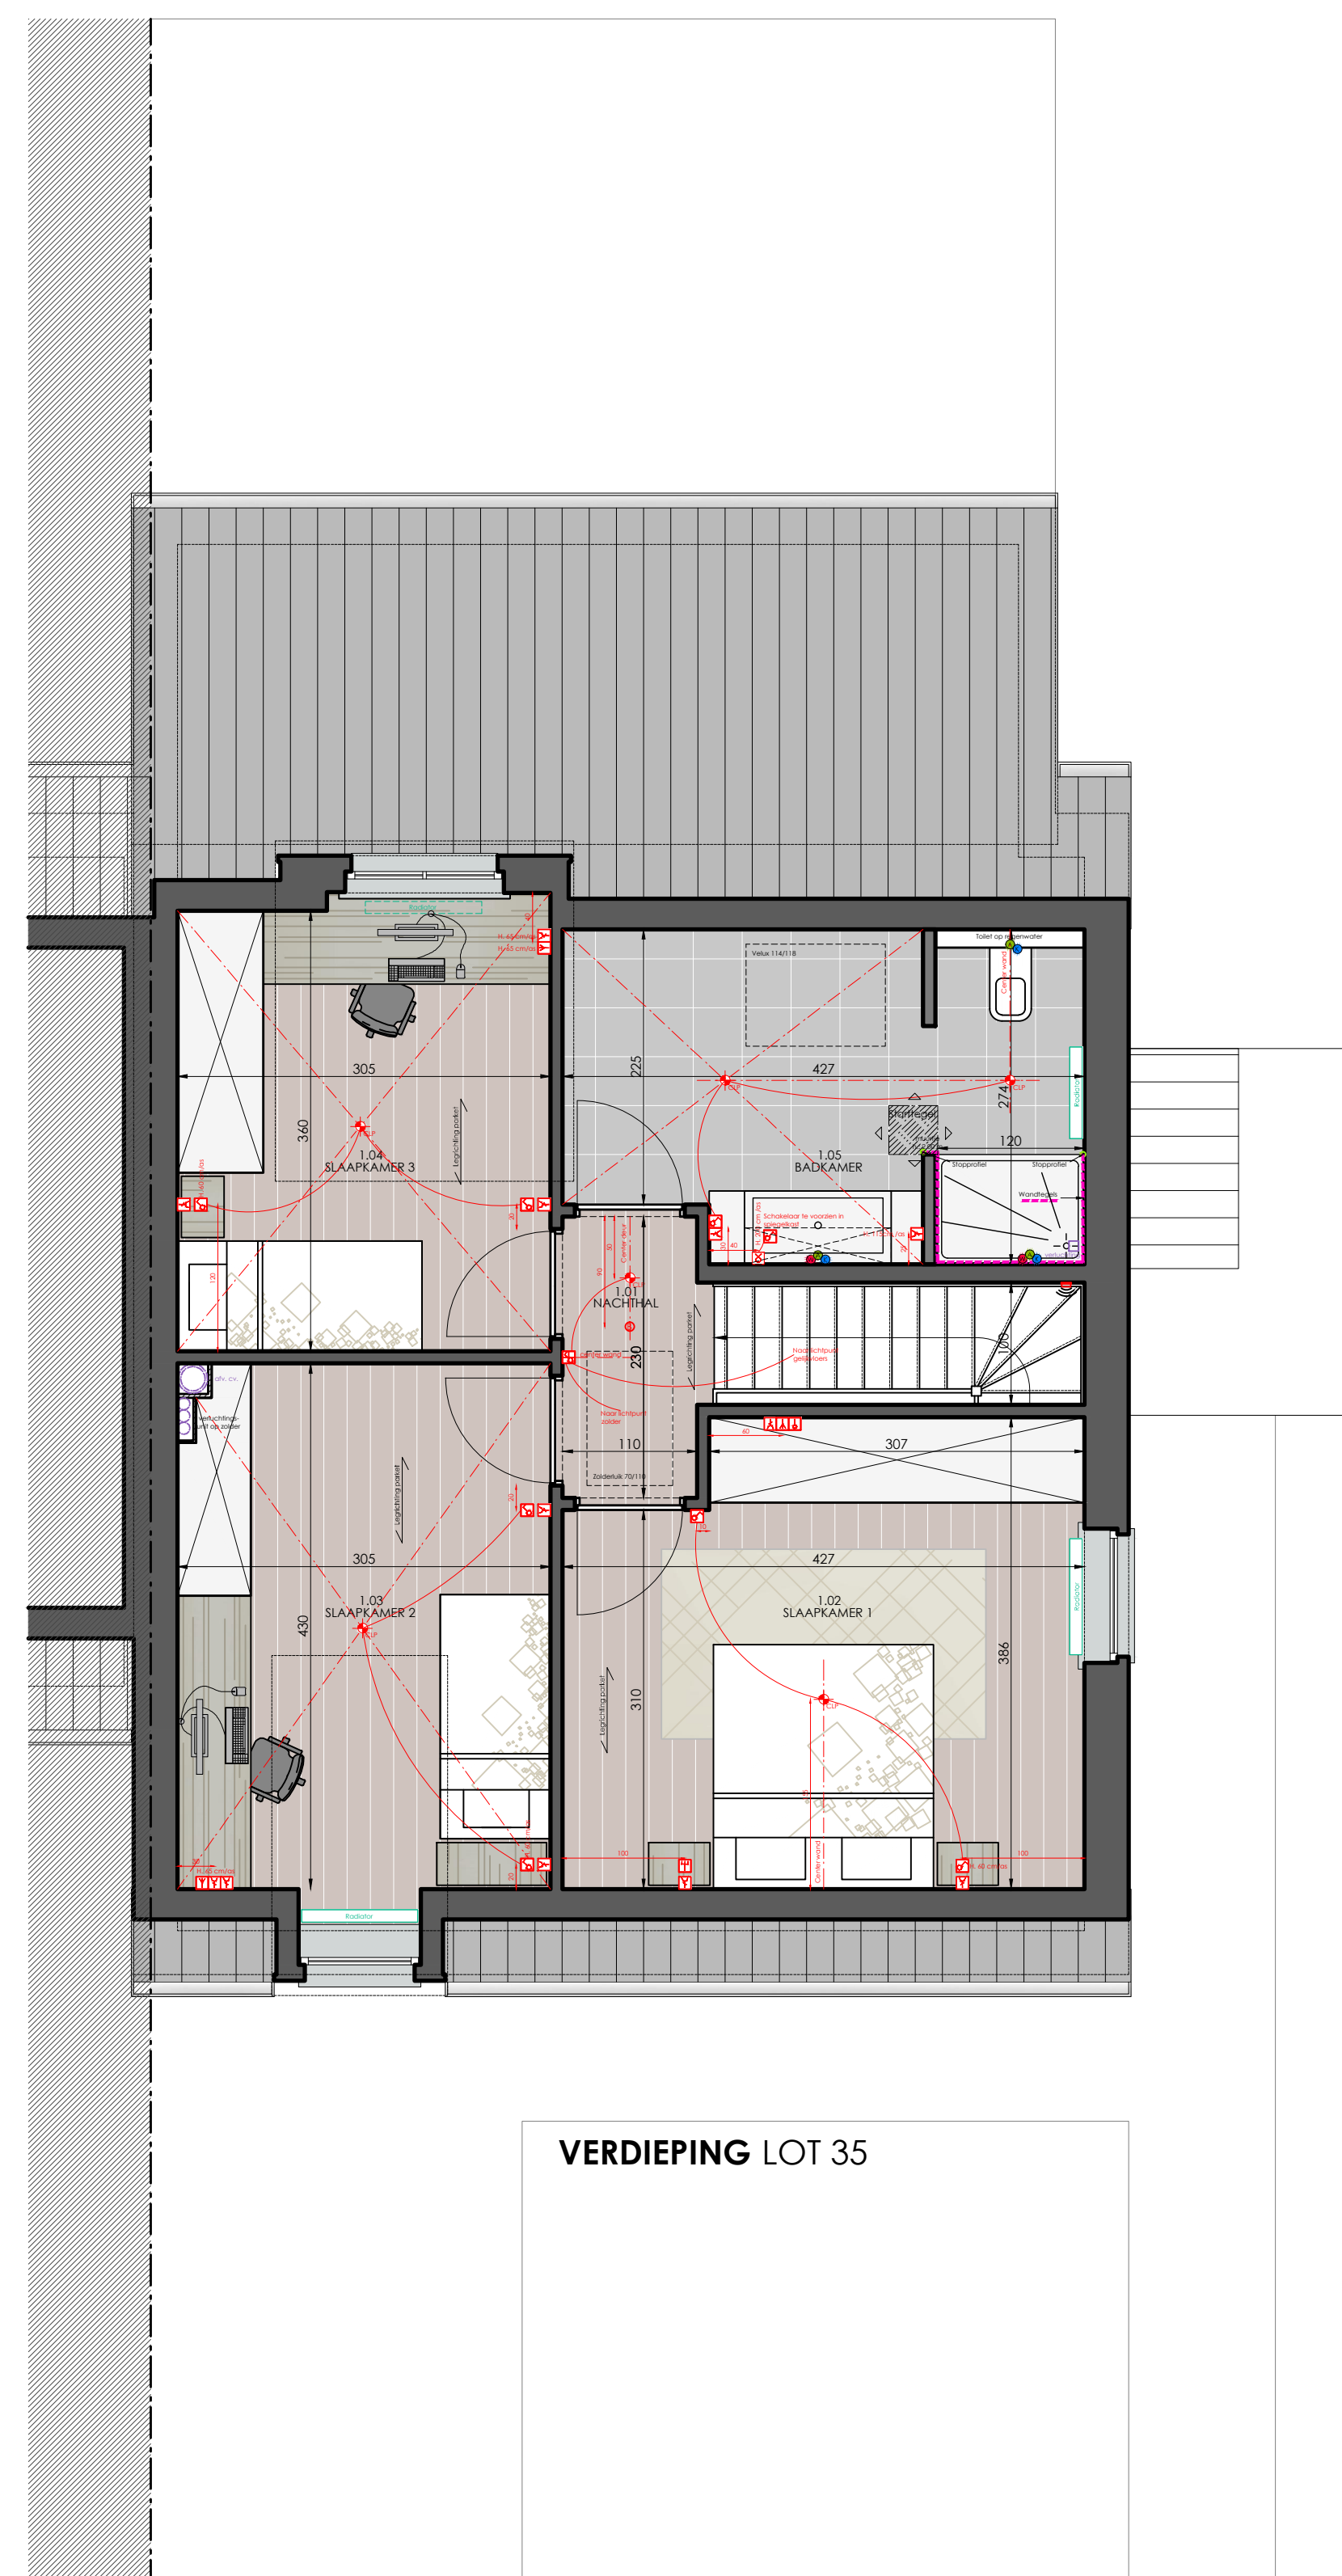

VERDIEPING LOT 35

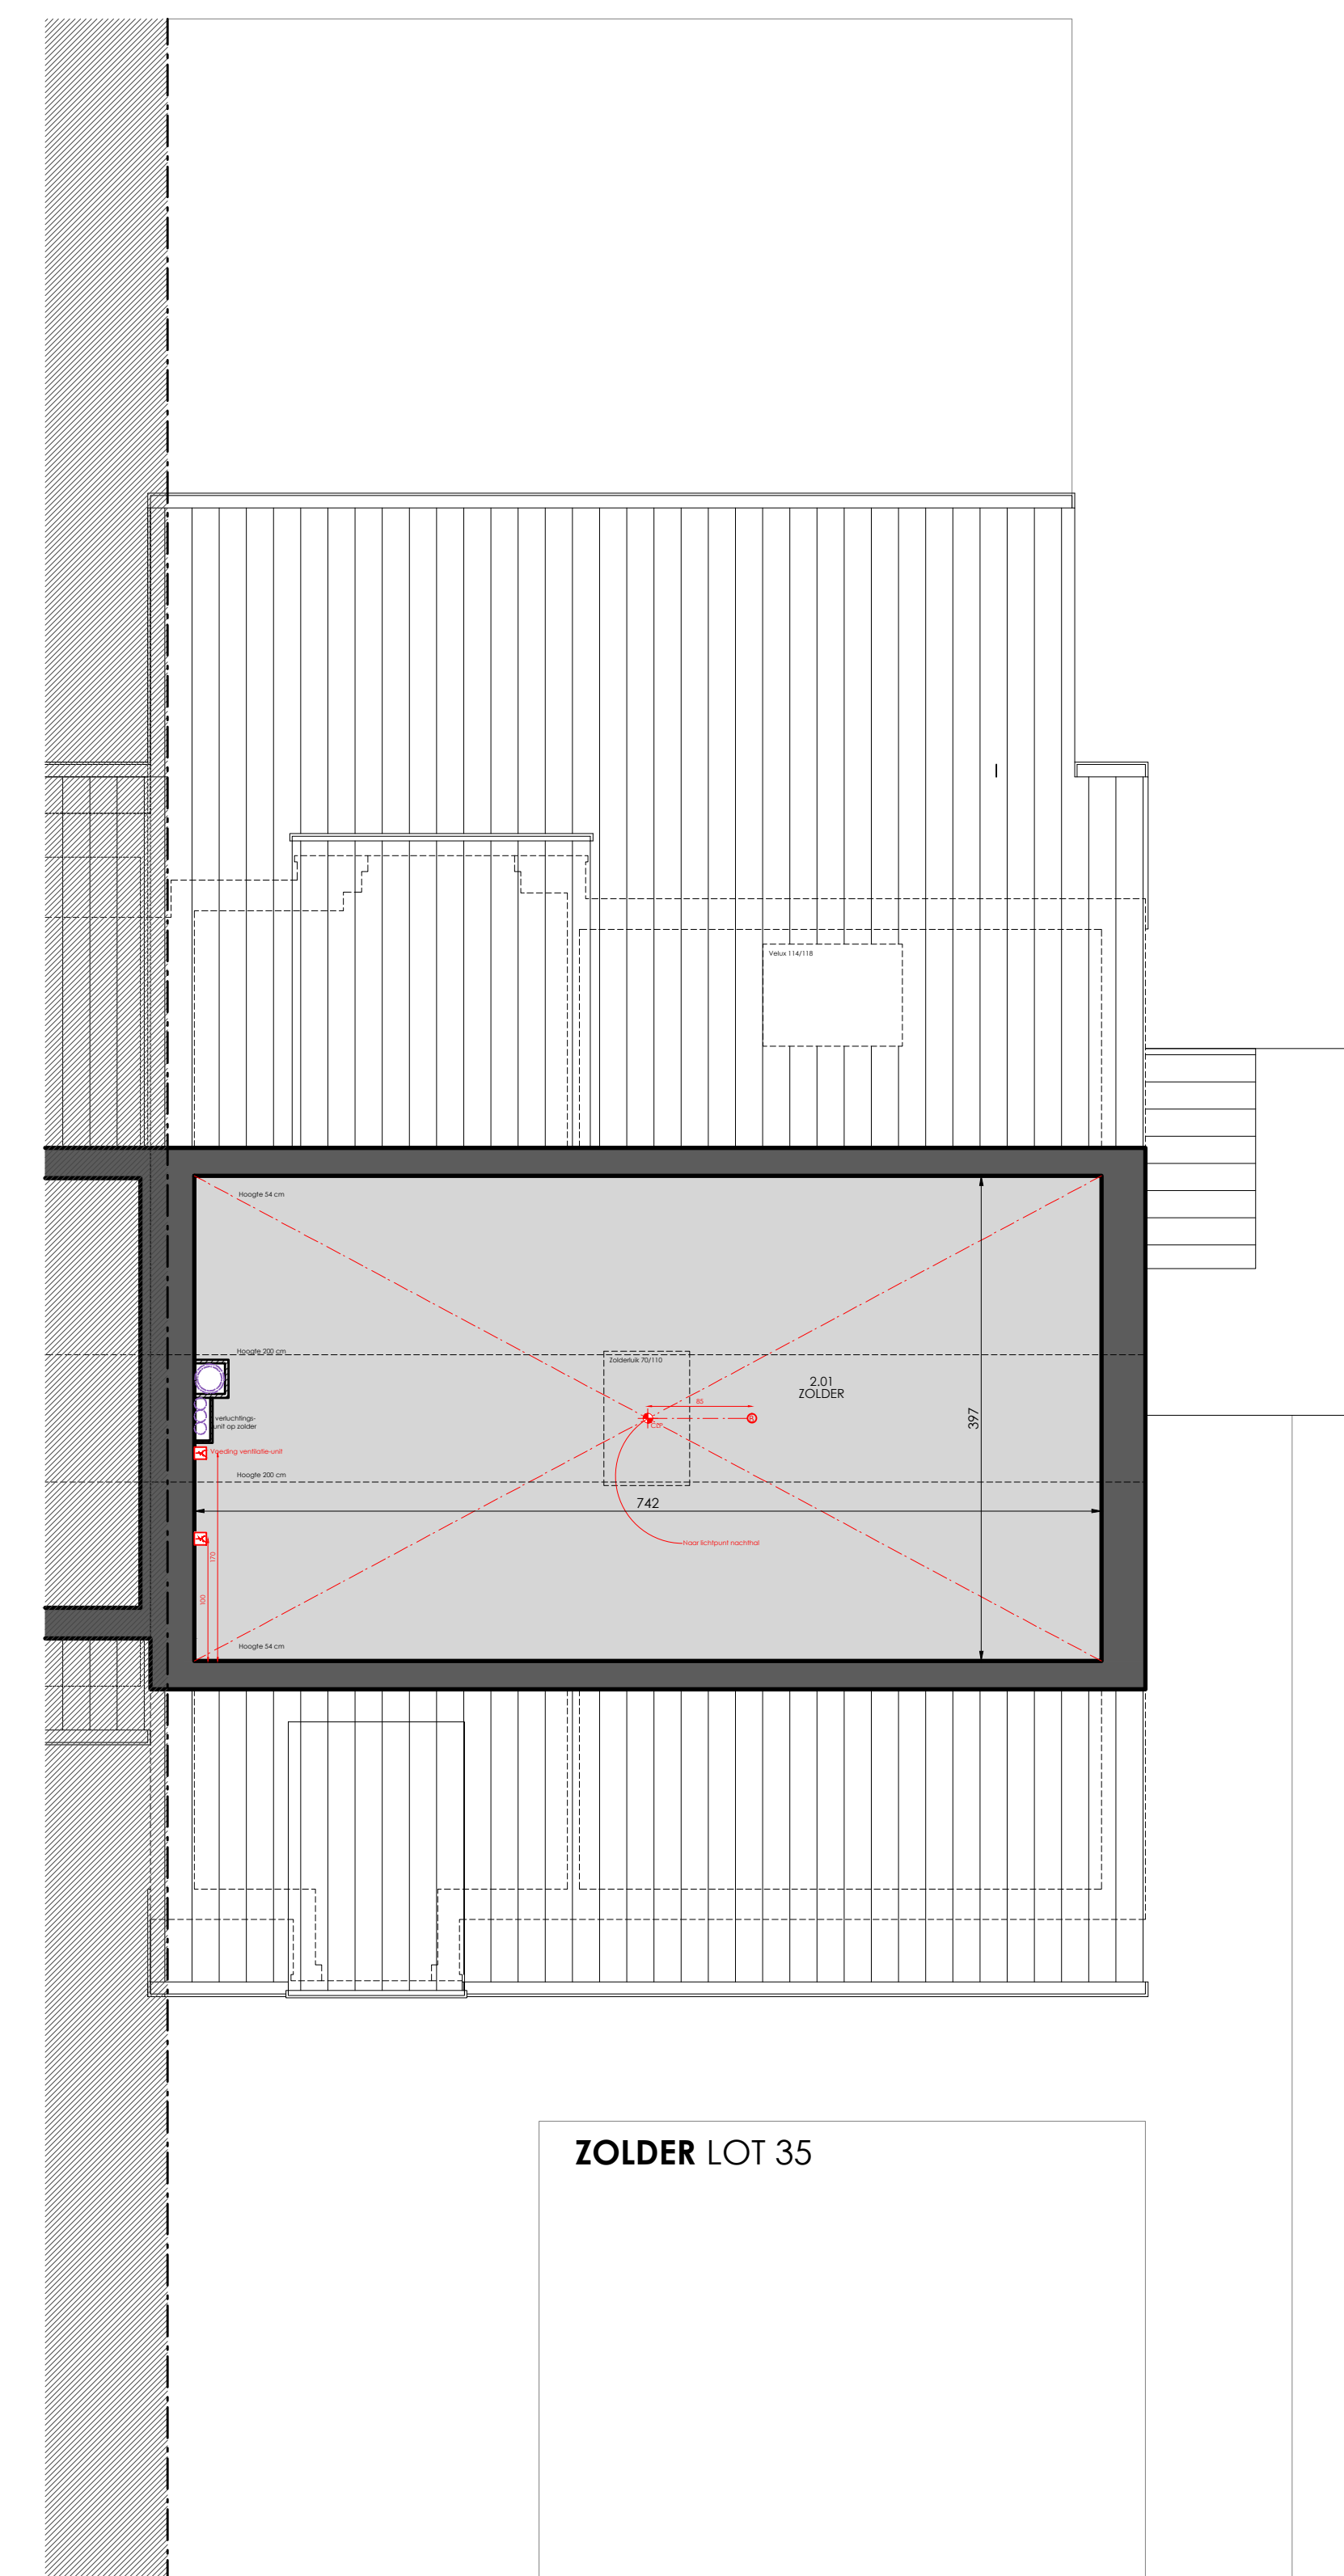

ZOLDER LOT 35



Pruytenshof  
Wichelen - Serskamp  
Lot 35

Elbeko

Architect

Koper

Datum

# Pruytenshof

Voorzieningen in lastenboek en verkoopovereenkomst hebben steeds voorrang op het plan dat indicatief is opgemaakt.

elbeko  
LIDMIDT EXCLUSIEF VOOR U