


WONING 2

Gelijkvloers

Schaal 1/50

elbeko
projecten

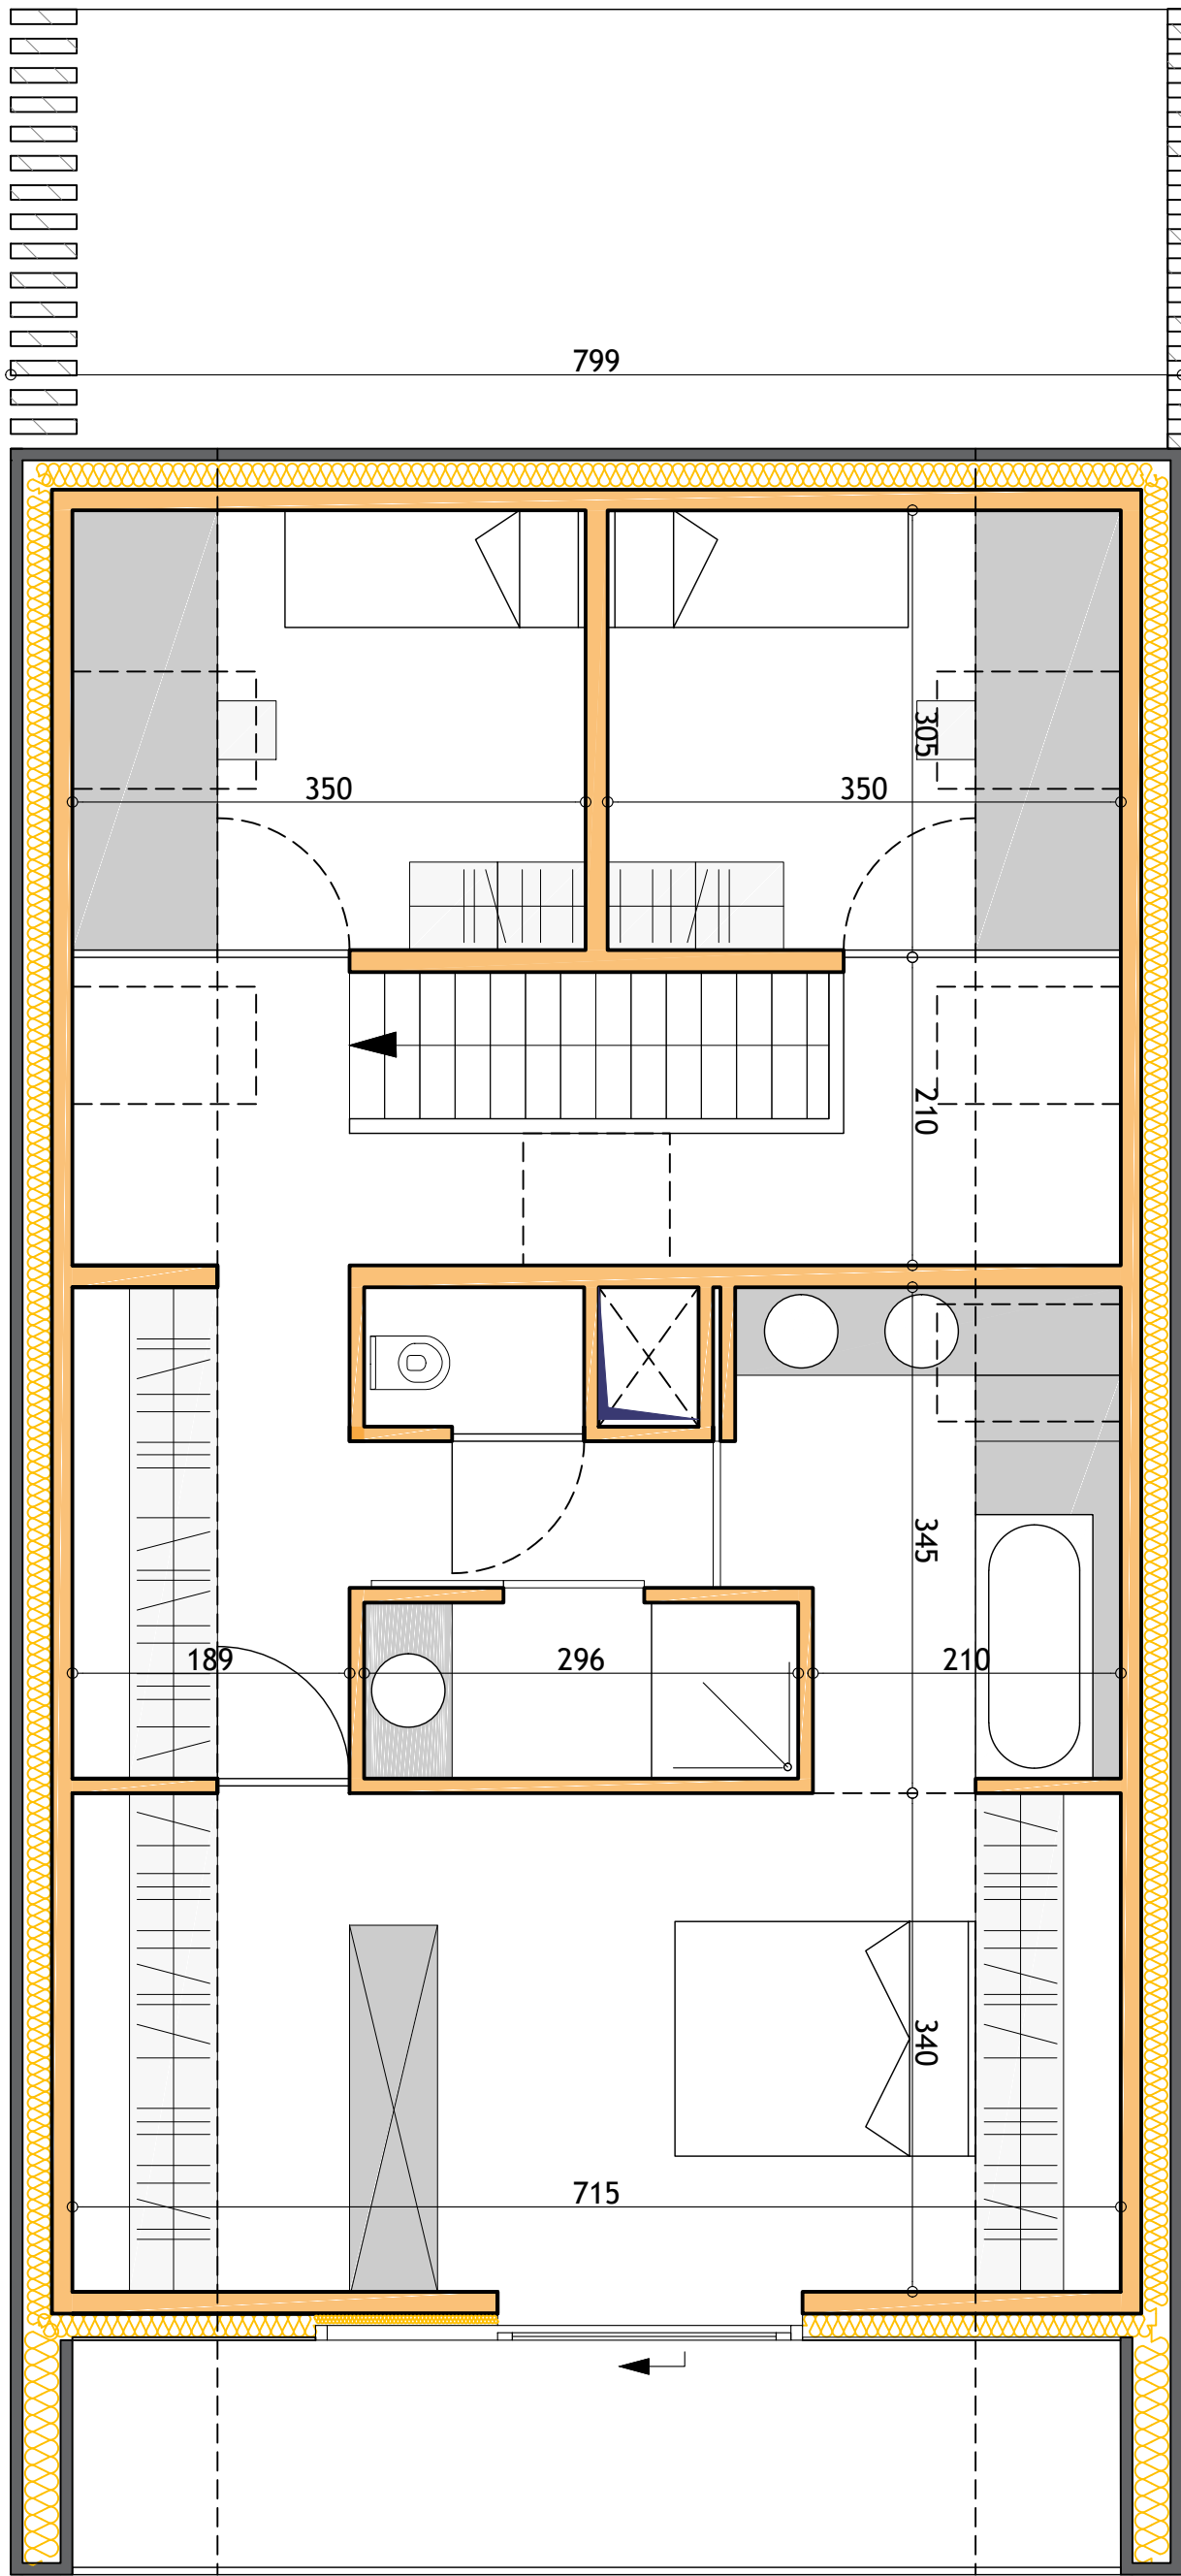

1450

CARPORT

WONING 2

Verdieping 1

Schaal 1/50

elbeko
projecten