


WONING 3

Gelijkvloers

Schaal 1/50

elbeko
projecten

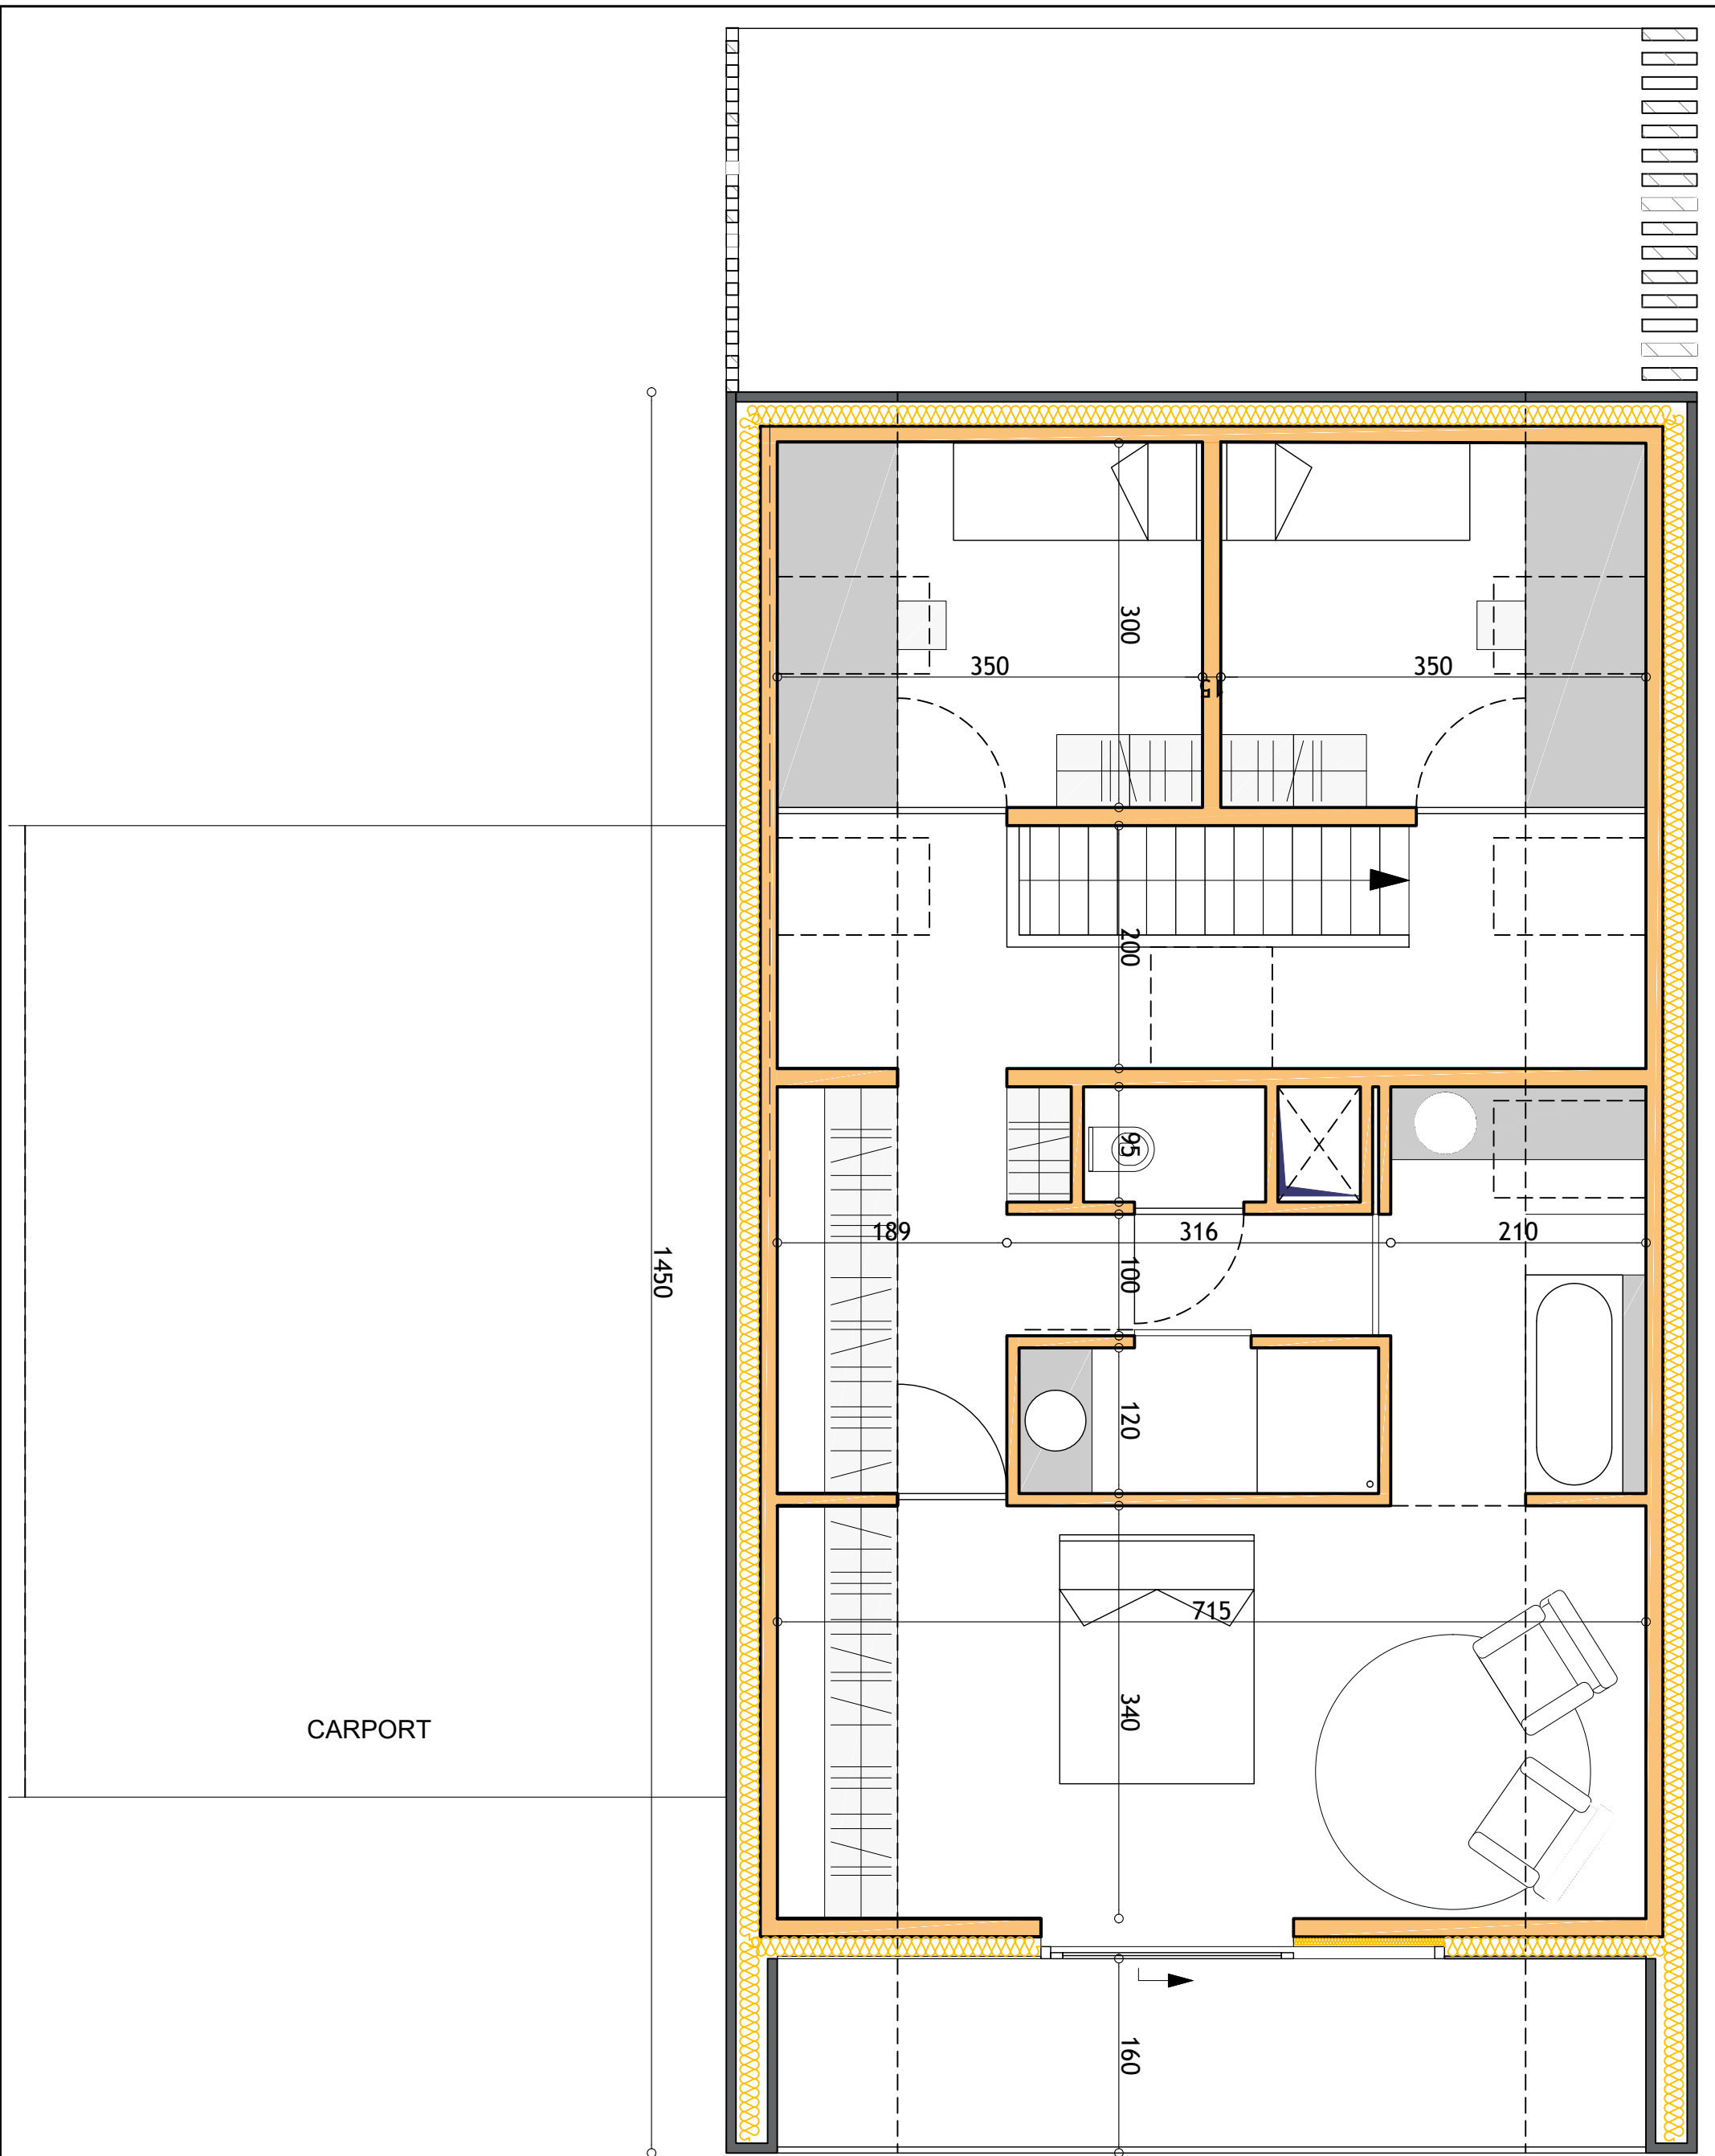

WONING 3

Verdieping 1

Schaal 1/50

elbeko
projecten